


STARSZYŃSKI PROJEKTOWE
WE WŁOSZCZOWIE
29-100 Włoszczowa
ul. Piłsudskiego 11
Tel. (041) 394-49-50

Niniejszy załącznik stanowi integralną część projektu o załączniku nr 1 do pozwolenia na budowę budowlanych, Włoszczowa ul. Kościuszki 11, dz. nr 363/3 z dnia 22.05.2016 r. 162

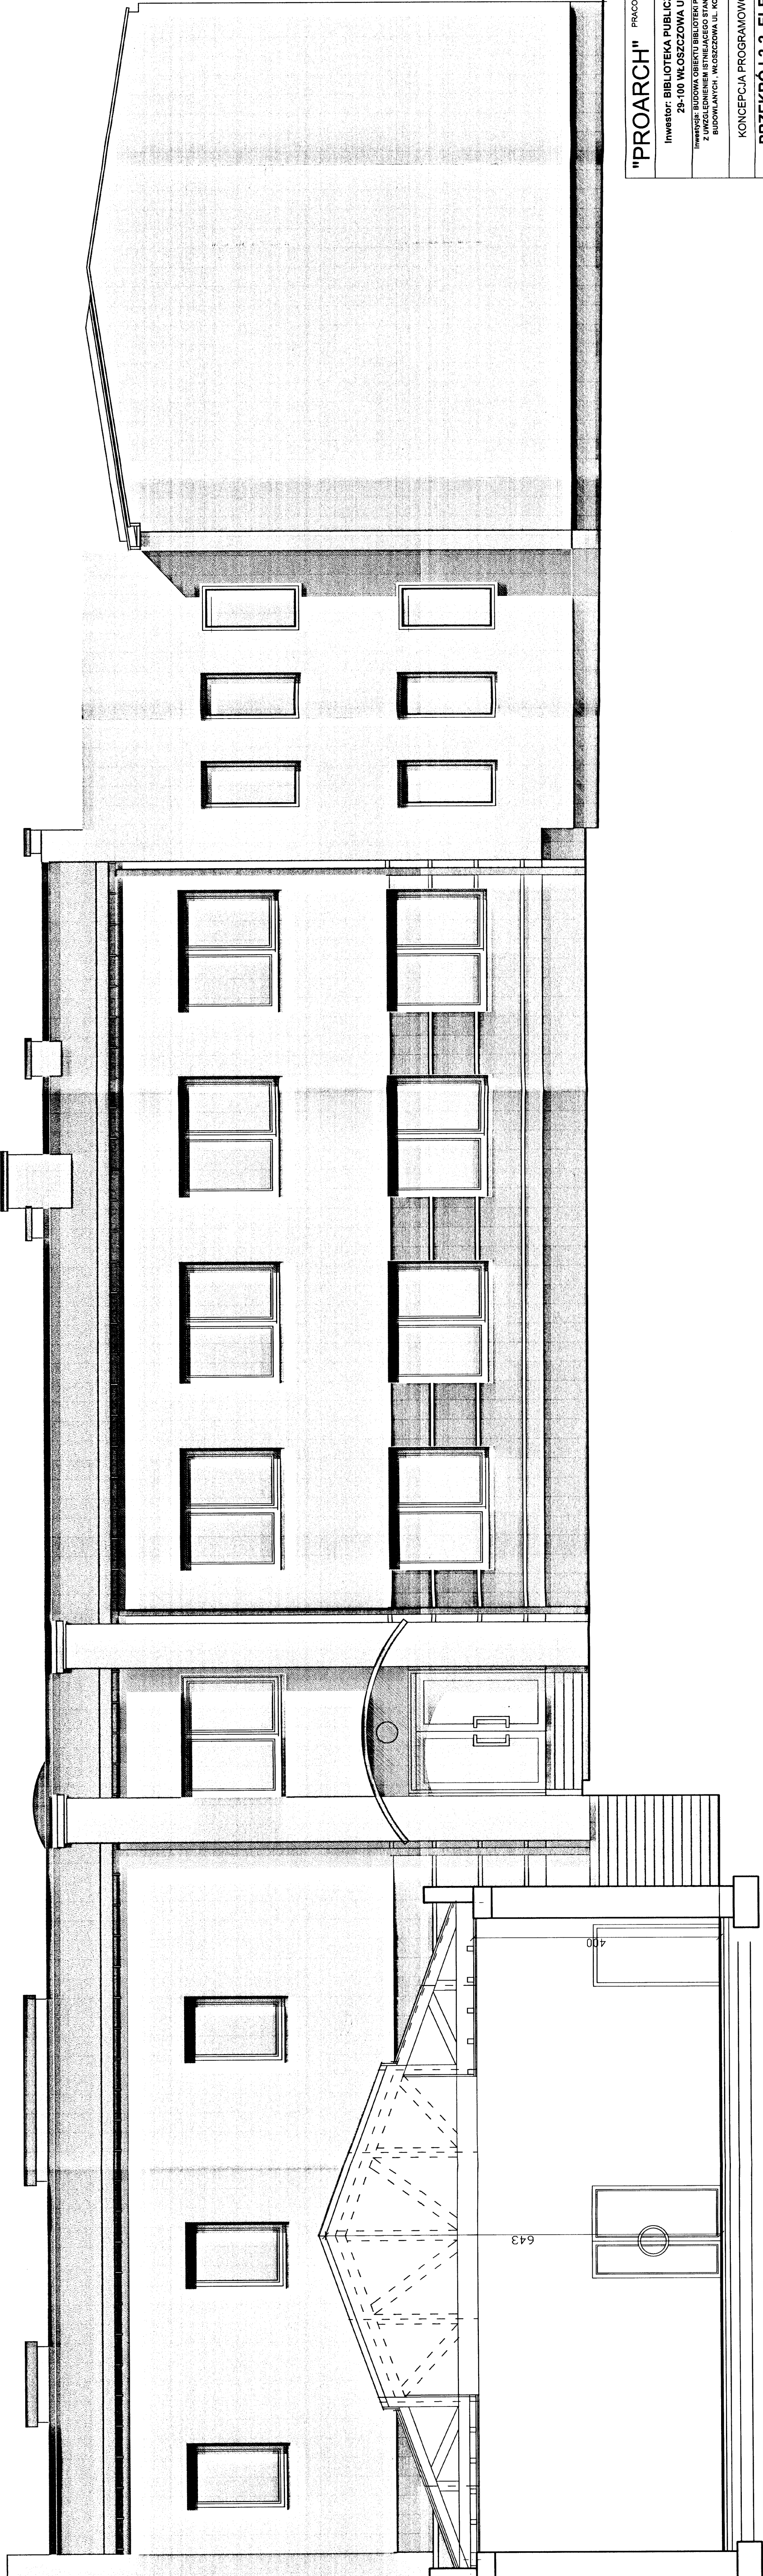

| | | | |
|--|--|---|--|
| "PROARCH" | | PRACOWNIA PROJEKTOWO-BUDOWLANA L. GALCZEWSKI 26-300 JEDRZEŃÓW, UL. SZANSA 14 | |
| Inwestor: BIBLIOTEKA PUBLICZNA WE WŁOSZCZOWIE 29-100 WŁOSZCZOWA UL. KOŚCIUSZKI 11 | | № 7/16 | |
| Inwestycja: BUDOWA OBIEKTU BIBLIOTEKI PUBLICZNEJ WE WŁOSZCZOWIE Z UWZGLĘDNIENIEM ISTNIEJĄCEGO STANU ZAANWANSOWANIA ROBÓT BUDOWLANYCH, WŁOSZCZOWA UL. KOŚCIUSZKI 11, DZ. NR 363/3 | | 10A | |
| KONCEPCJA PROGRAMOWO-PRZESTRZENNA | | Skala: 1:50 | |
| PRZEKRÓJ 2-2, ELEWACJA PŁN. | | Długość: 643 | |
| mgr inż. arch. Leszek Galczewski | | Data: 25.03.2013 r. | |
| mgr inż. arch. Jan Galczewski | | Data: 25.03.2013 r. | |
| mgr inż. arch. Joanna Cwiertak | | Data: 25.03.2013 r. | |