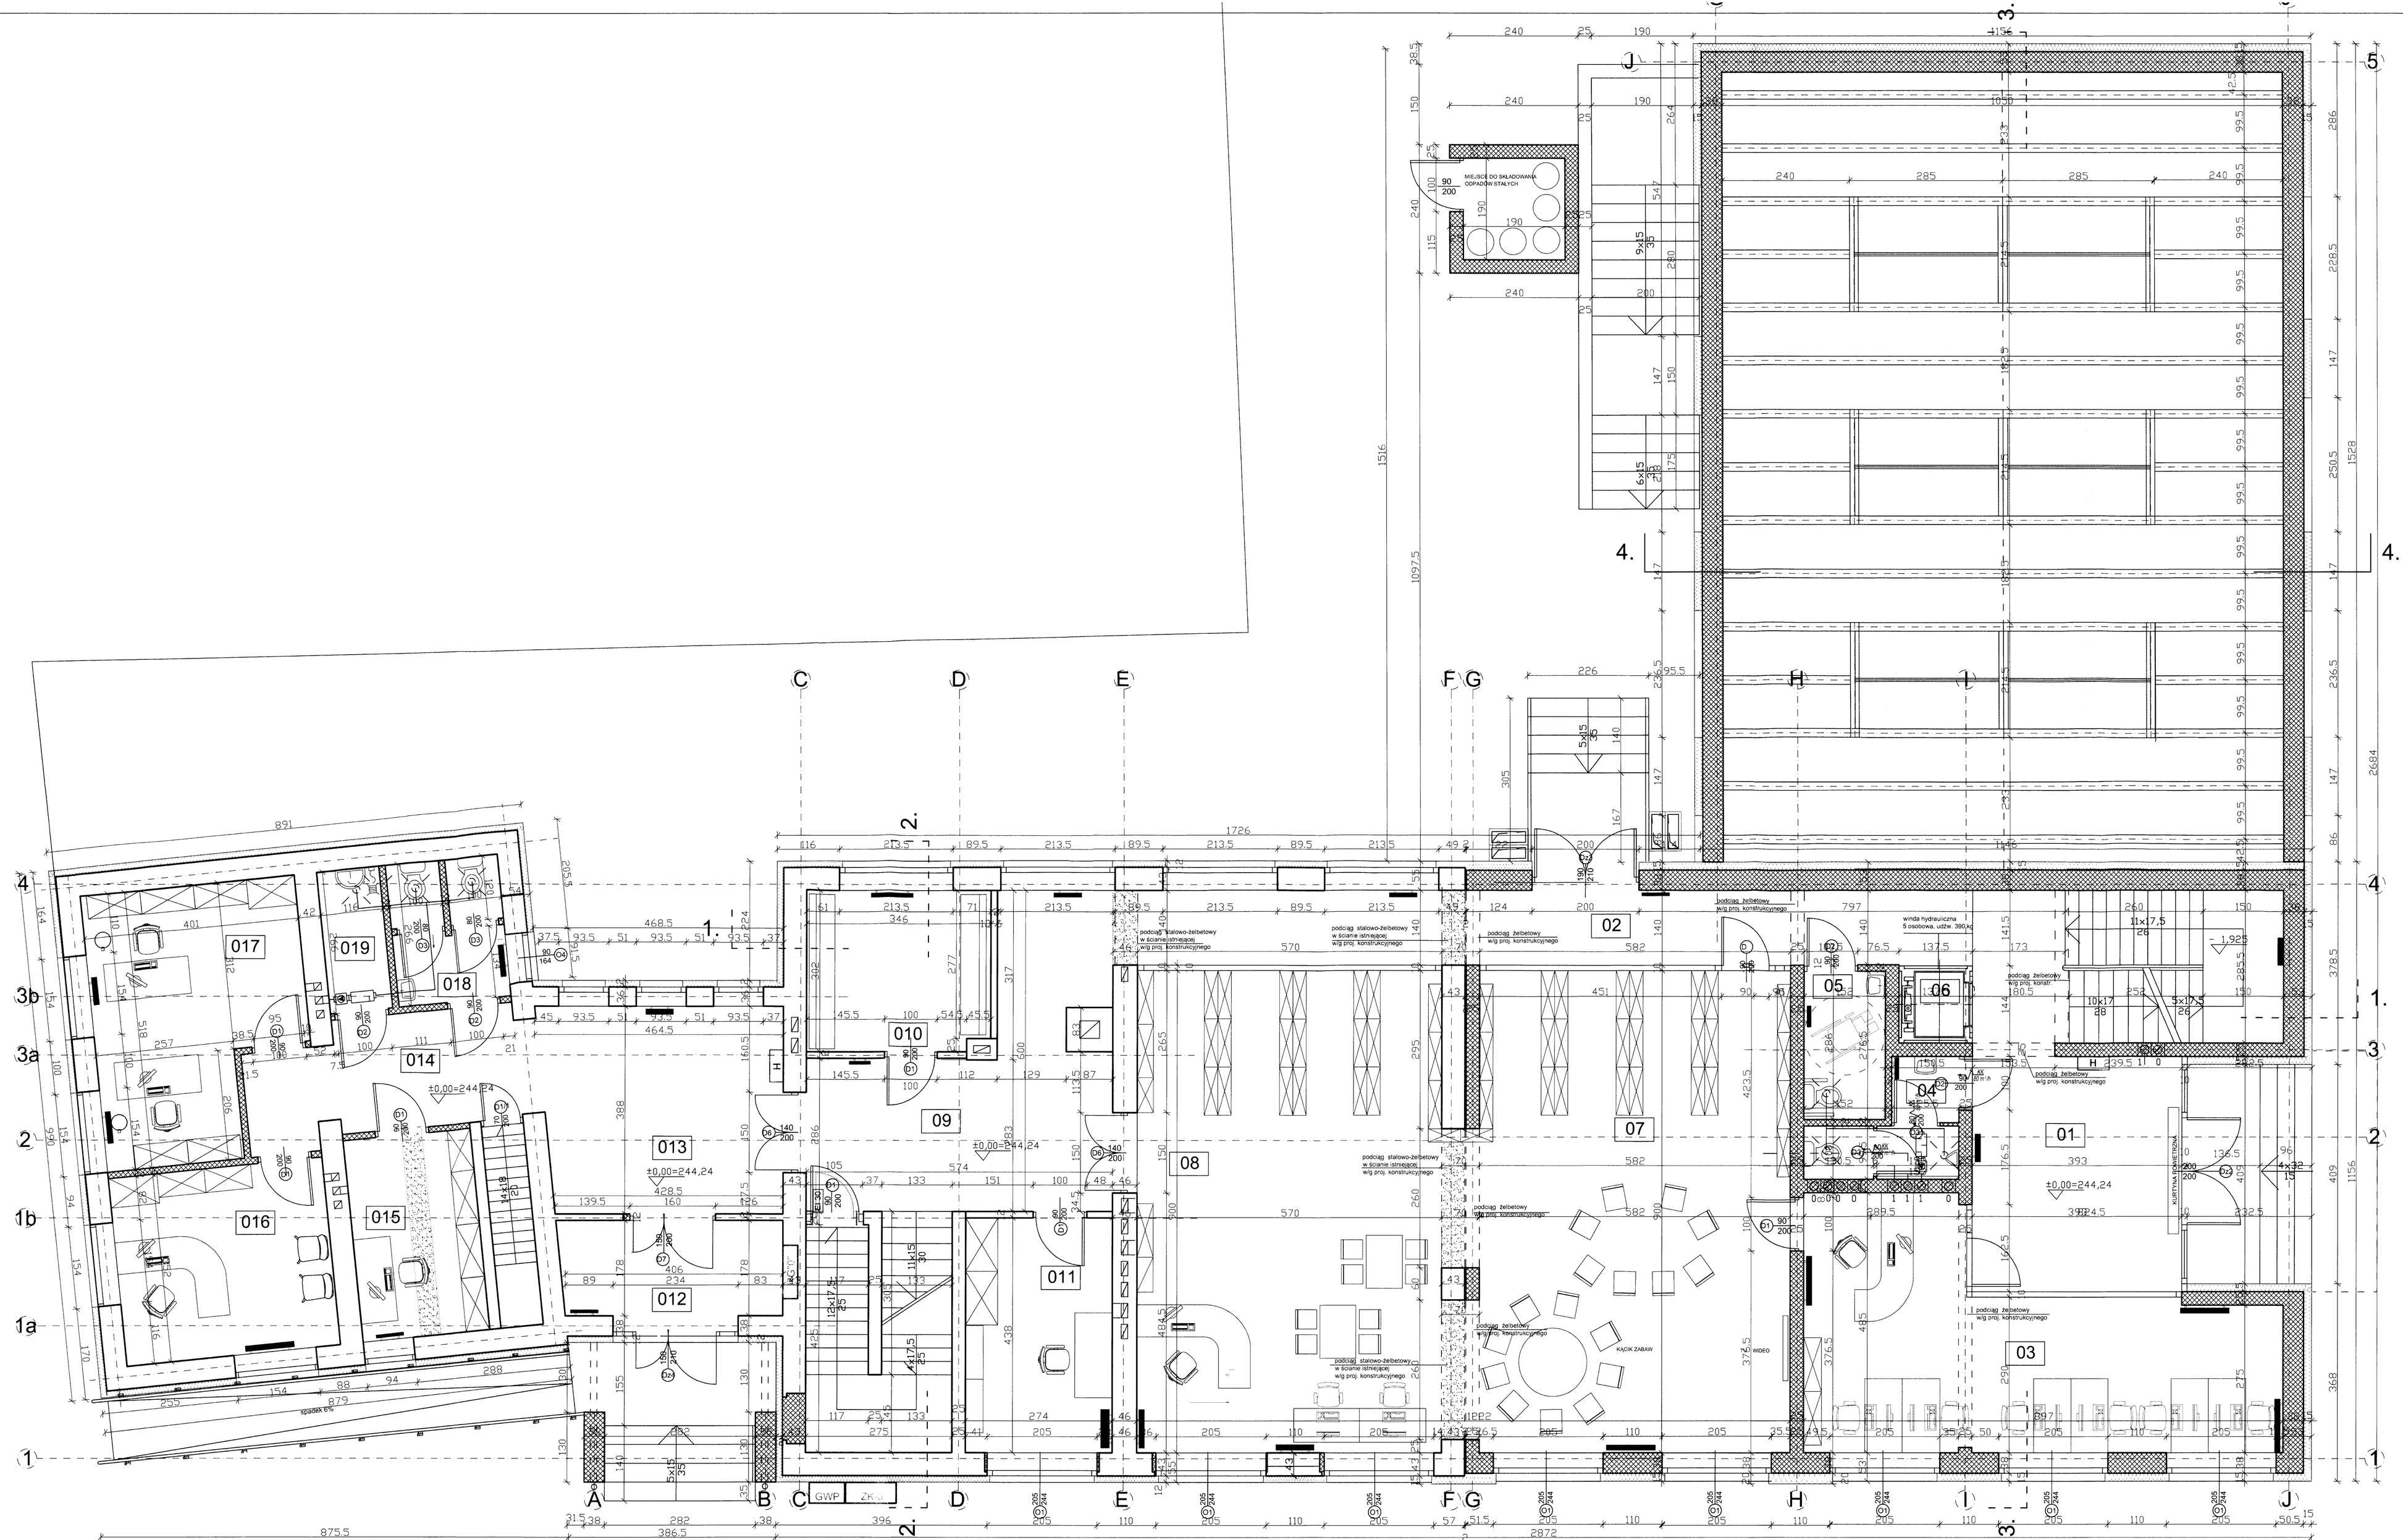

01 34,28m²	HALL GŁÓWNY +KLATKA SCHODOWA PŁYTKI GRES
02 28,29m²	KOMUNIKACJA PŁYTKI GRES
03 31,61m²	CZYTELNIA INTERNETOWA WYKŁADZINA ELASTYCZNA
04 4,68m²	WC MĘSKI PŁYTKI GRES
05 4,36m²	WC DAMSKI + OS. NIEPEŁNOSPRAWN. PŁYTKI GRES
06 1,98m²	WINDA POS. TECHNICZNA
07 08 107,32m²	CZYTELNIA DZIECIĘCA I MŁODZIEŻOWA WYKŁADZINA ELASTYCZNA
09 24,61m²	KORYTARZ PŁYTKI GRES
010 10,34m²	SZATNIA DZIECI PRZEDSZKOLNYCH WYKŁADZINA ELASTYCZNA
011 12,00m²	POKÓJ ZAPLECZA ZAJĘĆ PRZEDSZKOLN. WYKŁADZINA ELASTYCZNA
012 7,39m²	PRZEDSIONEK PŁYTKI GRES
013 17,27m²	KORYTARZ PŁYTKI GRES
014 11,44m²	KORYTARZ PŁYTKI GRES
015 4,05m²	ARCHIWUM PŁYTKI GRES
016 14,11m²	POKÓJ BIUROWY -DYREKTOR PŁYTKI GRES
017 20,77m²	POKÓJ BIUROWY - KSIĘGOWOŚĆ PŁYTKI GRES
018 5,47m²	WC PRACOWNIKÓW PŁYTKI GRES
019 3,09m²	POMIESZCZENIE PORZĄDKOWE PŁYTKI GRES

ŁĄCZNA POWIERZCHNIA UŻYTKOWA 343,06m²

ŚCIANY ISTNIEJĄCE DO ZACHOWANIA

ŚCIANY PROJEKTOWANE

WYBURZENIA

RZECZOZNAWCA DS. SPRAW ZABEZPIECZEŃ PRZECIWPOŻAROWYCH
na Okręg Częstochowski
Wpisany pod poz. 457/2013
Zgodność projektu z wymaganiami ochrony przeciwpożarowej
b.typ. i b.p.o.ż.m.
Daż uwag/ uwagam.
tel. (41) 343-00-21, kom. 602 [illegible]-457

"PROARCH" PRACOWNIA PROJEKTOWO BUDOWLANA I. GAŁCZEWSKI 29-300 JĘDRZEJÓW, UL. SZANSA14

Inwestor: BIBLIOTEKA PUBLICZNA WE WŁOSZCZOWIE
29-100 WŁOSZCZOWA UL. KOŚCIUSZKI 11

Inwestycja: BUDOWA OBIEKTU BIBLIOTEKI PUBLICZNEJ WE WŁOSZCZOWIE Z UWZGLĘDNIENIEM ISTNIEJĄCEGO STANU ZAAWANSOWANIA ROBÓT BUDOWLANYCH , WŁOSZCZOWA UL. KOŚCIUSZKI 11, DZ. NR 3634/3

Nr 2A

PROJEKT BUDOWLANY

Skala 1:50

RZUT PARTERU

mgr inż. arch. Leszek Gałczewski	KL-29/87	25.03.2013
mgr inż. arch. Jan Gałczewski		
mgr inż. arch. Joanna Ćwiertak	63/60/75	25.03.2013