




STAROSTWO POWIATOWE  
we Włoszczowie  
29-100 Włoszczowa, ul. Włoszczowska 1C  
Tel. (041) 394-49-50

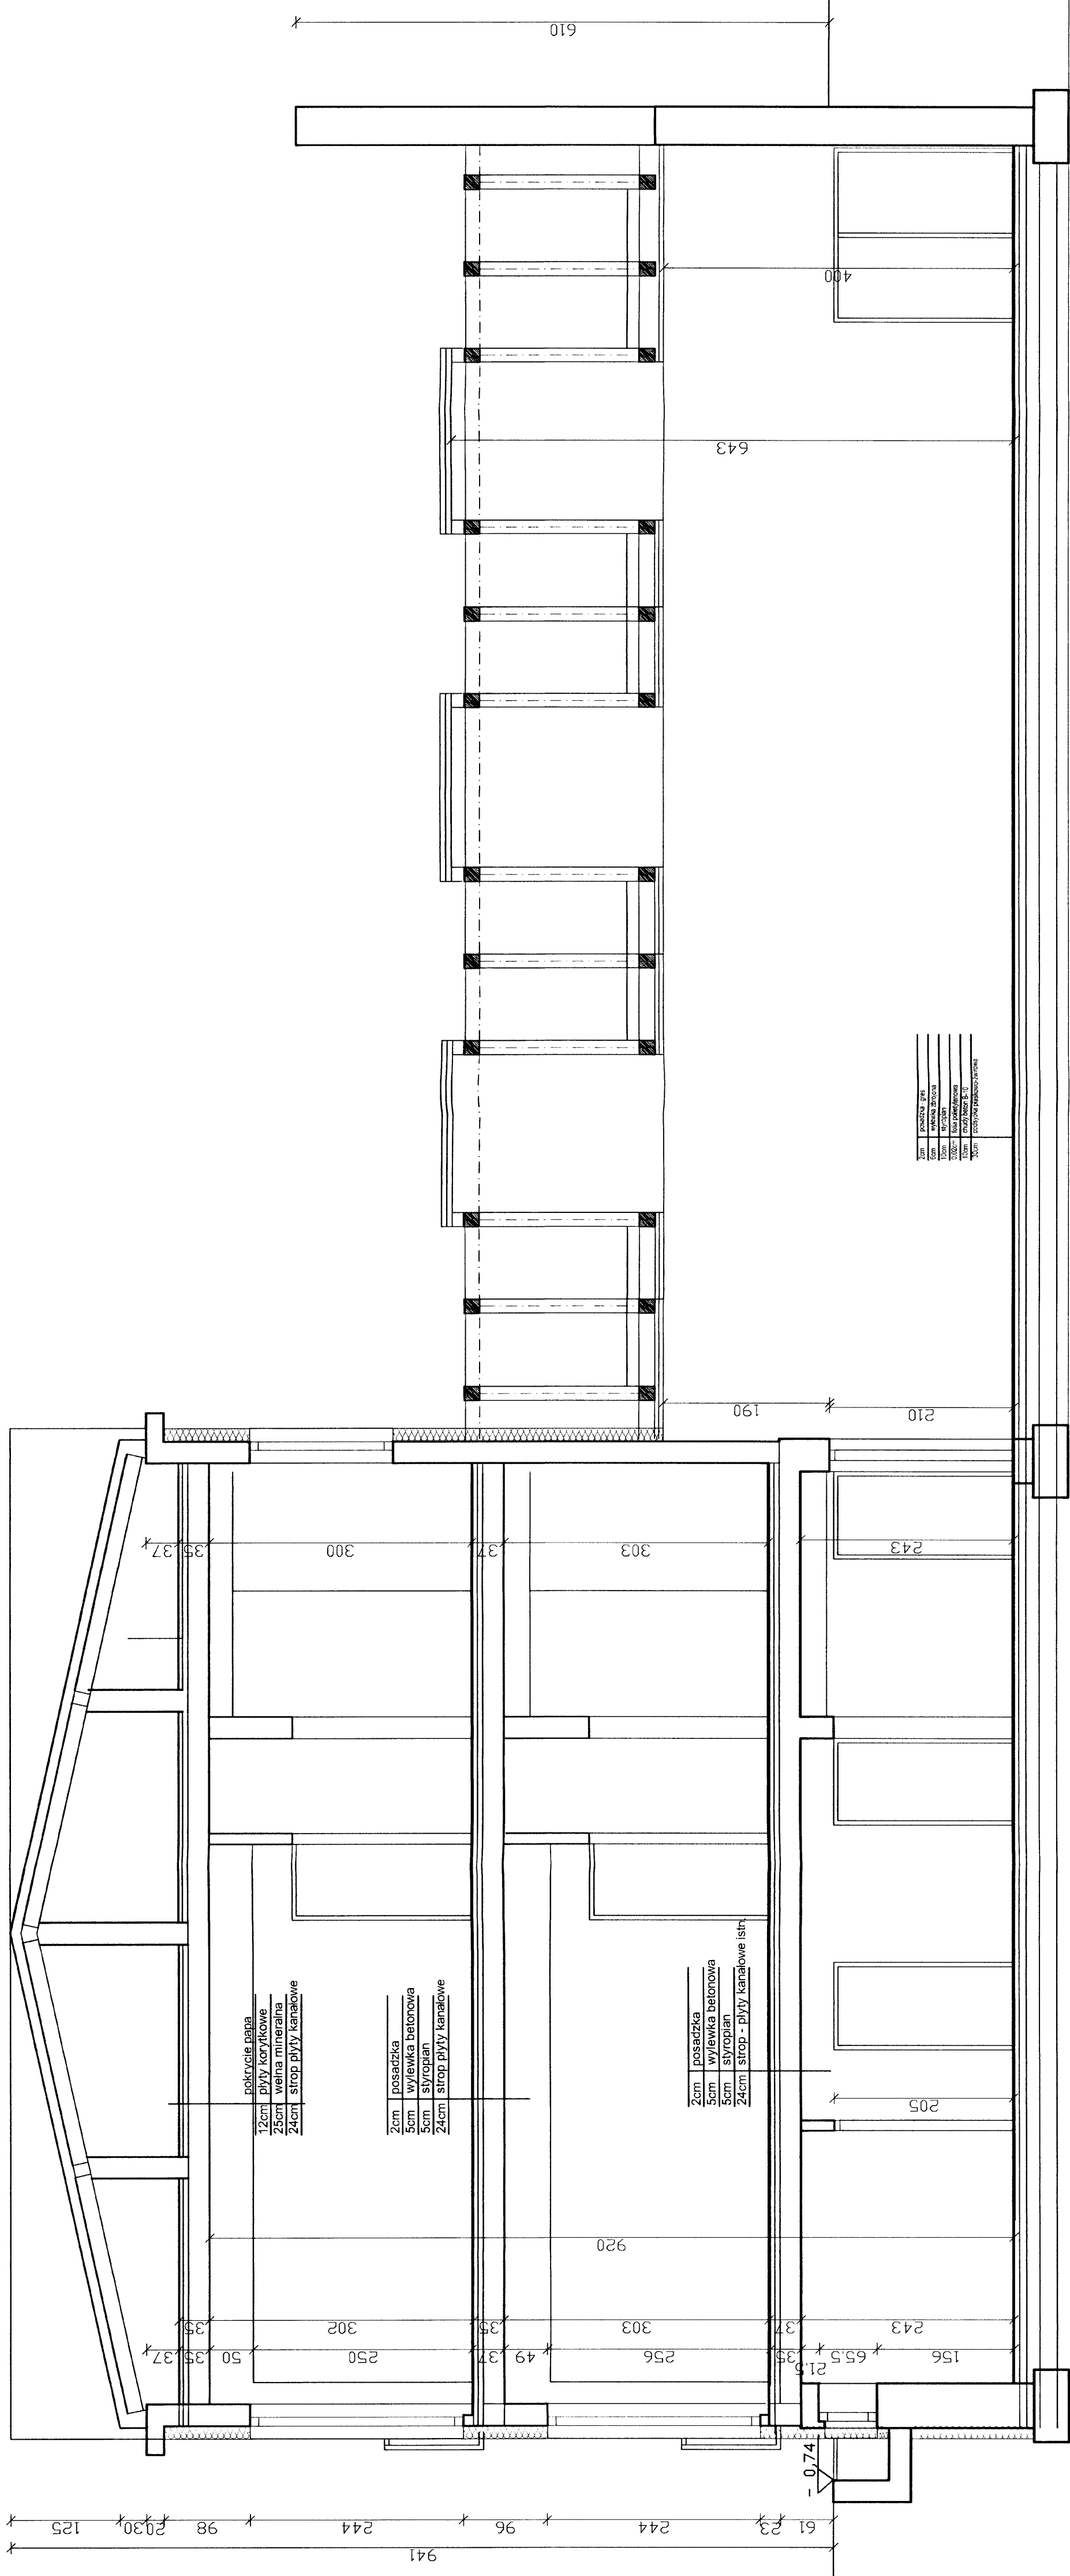

<b>"PROARCH"</b> PRACOWNIA PROJEKTOWO-BUDOWLANA I GAIŁCZEWSKI 28-300 JEDRZEJÓW, UL. SZANSA 4	
Inwestor: BIBLIOTEKA PUBLICZNA WE WŁOSZCZOWIE 29-100 WŁOSZCZOWA UL. KOŚCIUSZKI 11	
Inwestycja: BUDOWA OBIEKTU BIBLIOTEKI PUBLICZNEJ WE WŁOSZCZOWIE Z UWZGLĘDNIENIEM ISTNIEJĄCEGO STANU ZAAWANSOWANIA ROBÓT BUDOWLANYCH, WŁOSZCZOWA UL. KOŚCIUSZKI 11, DZ. NR 3634/3	
7A	
PROJEKT BUDOWLANY	
PRZEKRÓJ 3-3	
mgr inż. arch. Leszek Gałczewski	KL-29/87
mgr inż. arch. Jan Gałczewski	
mgr inż. arch. Joanna Owieniak	6360/75