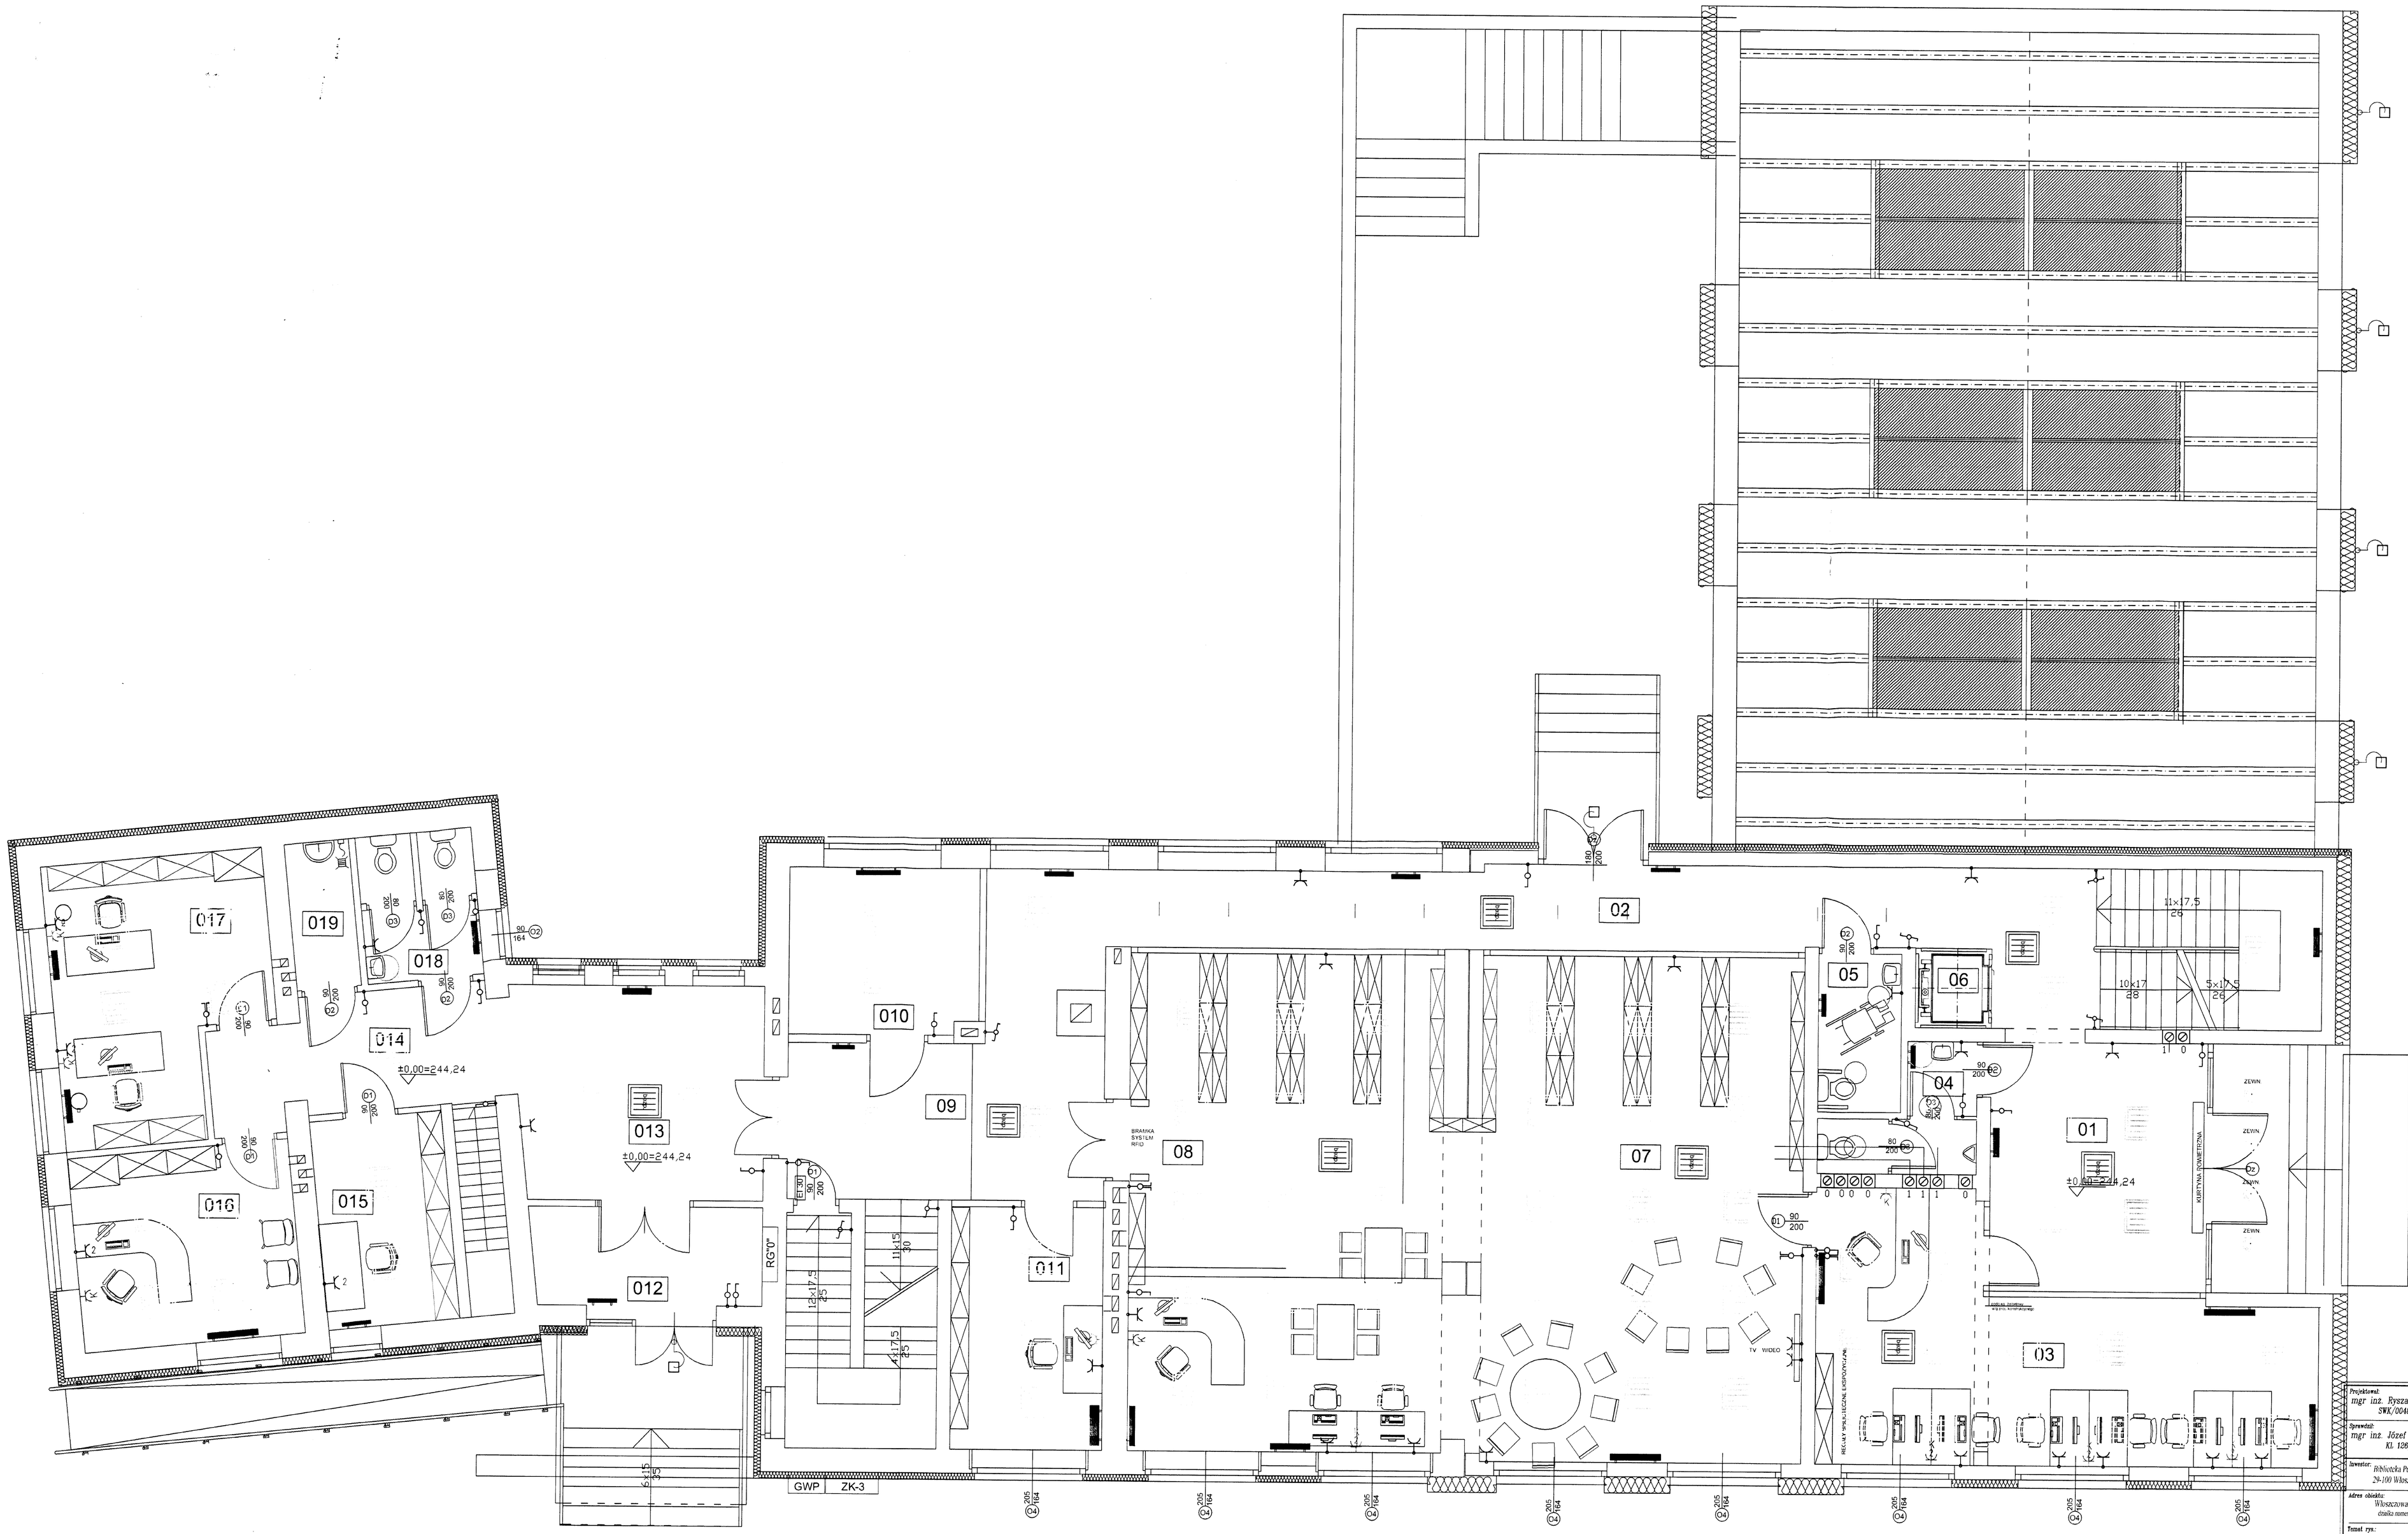

01	HALL GŁÓWNY +KLATKA SCHODOWA	30,58m² PŁYTKI GRES
02	KOMUNIKACJA	29,37m² PŁYTKI GRES
03	CZYTELNIA INTERNETOWA	32,56m² WYKŁADZINA ELASTYCZNA
04	WC MĘSKI	4,68m² PŁYTKI GRES
05	WC DAMSKI + OS. NIEPEŁNOSPRAWN.	4,36m² PŁYTKI GRES
06	WINDA	1,98m²
07 08	POM. TECHNICZNA	
09	CZYTELNIA DZIECIĘCA I MŁODZIEŻOWA	107,66m² WYKŁADZINA ELASTYCZNA
010	KORYTARZ	24,61m² PŁYTKI GRES
011	SZATNIA DZIECI PRZEDSZKOLNYCH	10,34m² WYKŁADZINA ELASTYCZNA
012	POKÓJ ZAPLECZA ZAJĘĆ PRZEDSZKOLN.	12,00m² WYKŁADZINA ELASTYCZNA
013	PRZEDSIONEK	7,36m² PŁYTKI GRES
014	KORYTARZ	17,27m² PŁYTKI GRES
015	KORYTARZ	11,44m² PŁYTKI GRES
016	ARCHIWUM	4,05m² PŁYTKI GRES
017	POKÓJ BIUROWY -DYREKTOR	14,11m² PŁYTKI GRES
018	POKÓJ BIUROWY - KSIĘGOWOŚĆ	20,77m² PŁYTKI GRES
	WC PRACOWNIKÓW	9,04m² PŁYTKI GRES
	POM. PORZĄDKOWE	0,94m² PŁYTKI GRES

ŁĄCZNA POWIERZCHNIA UŻYTKOWA 344,47m2

...MOSTWO BUDOWLANE
...ul. Kościuszki ...dzie
...tel./fax 95 ...

LEGENDA

- Oprawa świetlówkowa
- Oprawa do montażu w sufit (LED)
- Oprawa fluorescencyjna (świetlówkowa)
- Oprawa do montażu na ścianie
- Oprawa typu kinkiet
- Oprawa sufitowa downlight typu
- Gniazdo z bolcem ochronnym
- Gniazdo z bolcem ochronnym hermetyczne
- Gniazdo 3-fazowe z bolcem ochronnym
- Łącznik pojedynczy
- Łącznik świecznikowy
- Łącznik schodowy
- Łącznik krzyżowy
- wentylator
- GSW- szyna wyrównawcza
- Oprawa sufitowa IP54
- oprawa oświetlenia ewakuacyjnego 3 mm. 1godz.
- oprawa oświetlenia bezpieczeństwa 1 mm. 2godz.

UWAGI

UKŁAD SIECIOWY -TNC-S
OCHRONA OD PORAŻEŃ - SZYBKIE WYŁĄCZENIE ZASILANIA

Projektował: mgr inż. Ryszard Góreckí SWK/0048/POOŚ/03	Data 03.2013	Podpis	ELGÓR
Sprawdził: mgr inż. Józef Iziopa Kl. 126/96	Data 03.2013	Podpis	
Inwestor: Biblioteka Publiczna we Włoszczowie 29-100 Włoszczowa, ul. Kościuszki 11	Nazwa obiektu: Budowa obiektu Biblioteki Publicznej we Włoszczowie z uwzględnieniem istniejącego stanu zagospodarowania robót budowlanych		Nr rys.: E2
Adres obiektu: Włoszczowa, ul. Kościuszki 11 działka nume ewidencyjny 304/1			Skala: 1:50

Temat rys.:
Instalacje elektryczne wewnętrzne
plan instalacji na rzucie parteru