


101	KOMUNIKACJA + KLATKA SCHODOWIA	23,99m ²	PLYTKI GRES
102	WC DAMSKI	4,36m ²	PLYTKI GRES
103	WC MĘSKI	4,65m ²	PLYTKI GRES
104	KOMUNIKACJA	28,48m ²	PLYTKI GRES
105 - 106	CZYTELNI DLA DOROSŁYCH	59,03m ²	WYKŁADZINA ELASTYCZNA
107 - 108	WYPOCZYNI DLA DOROSŁYCH	108,95m ²	WYKŁADZINA ELASTYCZNA
109	KORYTARZ	29,00m ²	PLYTKI GRES
110	PRACOWNIA KONSERWACJI ZBIORÓW	11,98m ²	WYKŁADZINA ELASTYCZNA
111	POMIESZCZENIE TECHNICZNE	9,08m ²	WYKŁADZINA ELASTYCZNA
112	KOMUNIKACJA	23,16m ²	PLYTKI GRES
113	KORYTARZ	6,79m ²	PLYTKI GRES
114	POKOJ SPOŁECZNY	14,16m ²	PLYTKI GRES
115	SALA KONFERENCYJNA	32,36m ²	WYKŁADZINA ELASTYCZNA
116	POMIESZCZENIE PORZĄDKOWE	4,20m ²	PLYTKI GRES
116	WC PERSONELU	4,20m ²	PLYTKI GRES

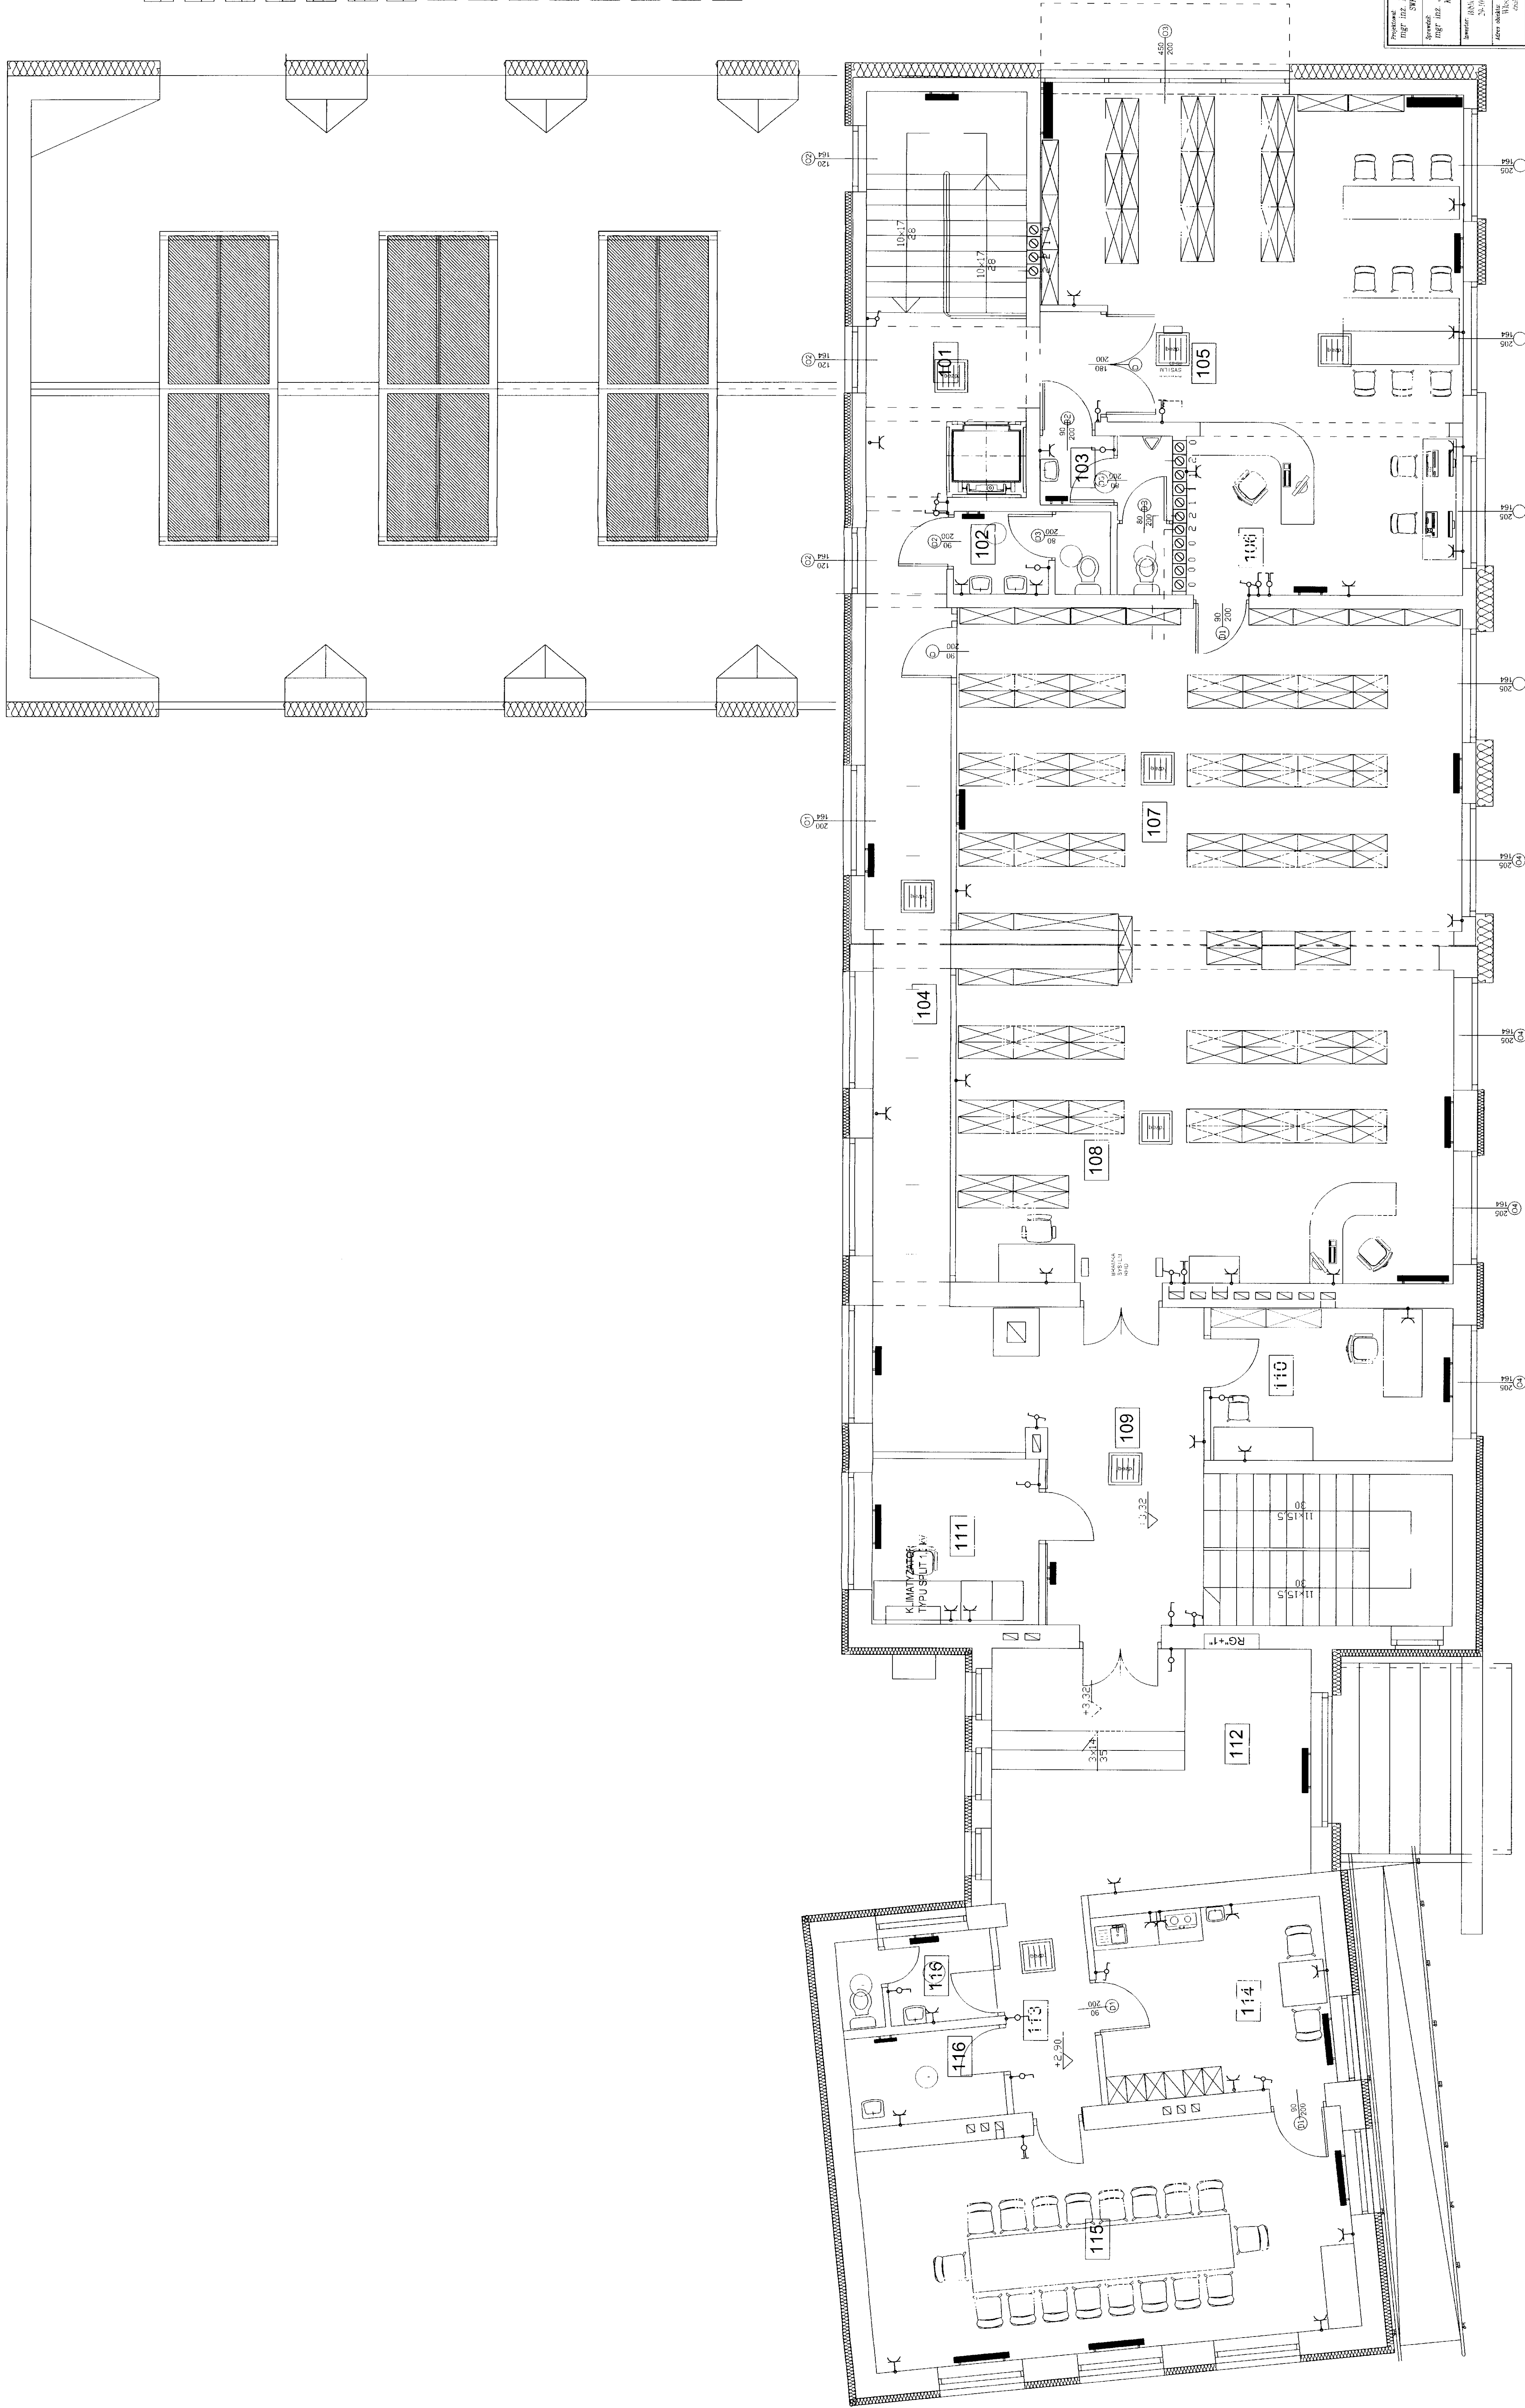

UWAGI
UKŁAD SI
OCHRONA