BIBLIOTEKA PUBLICZNA WE WŁOSZCZOWEJ
UL. KOŚCIUSZKI 11, 29-100 WŁOSZCZOWA
RZUT I PIĘTRA - INSTALACJA C.O.
SKALA 1:100

LEGENDA:
- PRZEWODY INSTALACJI C.O. ZASILAJĄCE PROWADZONE POD STROPEM
- PRZEWODY INSTALACJI C.O. POWROTNE PROWADZONE POD STROPEM
- PRZEWODY INSTALACJI C.O. ZASILAJĄCE PROWADZONE W POSADCE
- PRZEWODY INSTALACJI C.O. POWROTNE PROWADZONE W POSADCE
(XX) - NUMER PIONU INSTALACJI C.O.
Komunikacja 112 Φ=ym: 2467 W +15 °C - NAZWA POMIESZCZENIA,SYMBOL POMIESZCZENIA - ZAPOTRZEBOWANIE NA MOC CIEPŁA, TEMP. POMIESZCZENIA
112 Φ=1440 W 12/16/836 (800 mm) - NR POMIESZCZENIA - WYDAJNOŚĆ GRZEJNIKA, NASTAWA GRZEJNIKA - TYP GRZEJNIKA; WIELKOŚĆ
1 - Rozdzielacz główny zasilania, rura stalowa, czarna bez szwu DN100 długość L=1,0m
2 - Rozdzielacz główny zasilania, rura stalowa, czarna bez szwu DN100 długość L=1,0m

UWAGI:
1. PRZEJŚCIA PRZEZ PRZEGRODY WYKONAĆ W TULEJACH OCHRONNYCH. WEWNĘTRZNA PRZESTRZEŃ WYPEŁNIĆ PIANKĄ
2. PRZEWODY PROWADZONE DO ZEWNĘTRZNEJ POWIERZCHNI PRZEGRÓD ZABUDOWAĆ OBS. ELEKTRONIK.
3. PRZEWODY PROWADZONE POD STROPEM MOCOWAĆ ZA POMOCĄ UCHWYTÓW SYSTEMOWYCH.
4. PRZEWODY PODWIESIĆ NA PODPORACH STAŁYCH BĄDŹ PRZESUWNYCH, ZGODNIE Z TECHNOLOGIĄ MONTAŻOWĄ.
5. PODBIJECZA POD GRZEJNIKI WYKONAĆ OD ŚCIANY ZE ZTALCZKAMI.
6. NIEDOPUSZCZALNE JEST NARUSZANIE ELEMENTÓW KONSTRUKCYJNYCH BUDYNKU PODCZAS WYKONYWANIA INSTALACJI SANITARNYCH

UWAGI:
ZAPROJEKTOWANE OGRZEWANIE W POMIESZCZENIU "IZBY REGIONALNEJ" JEST OGRZEWANIEM DYŻURNYM.

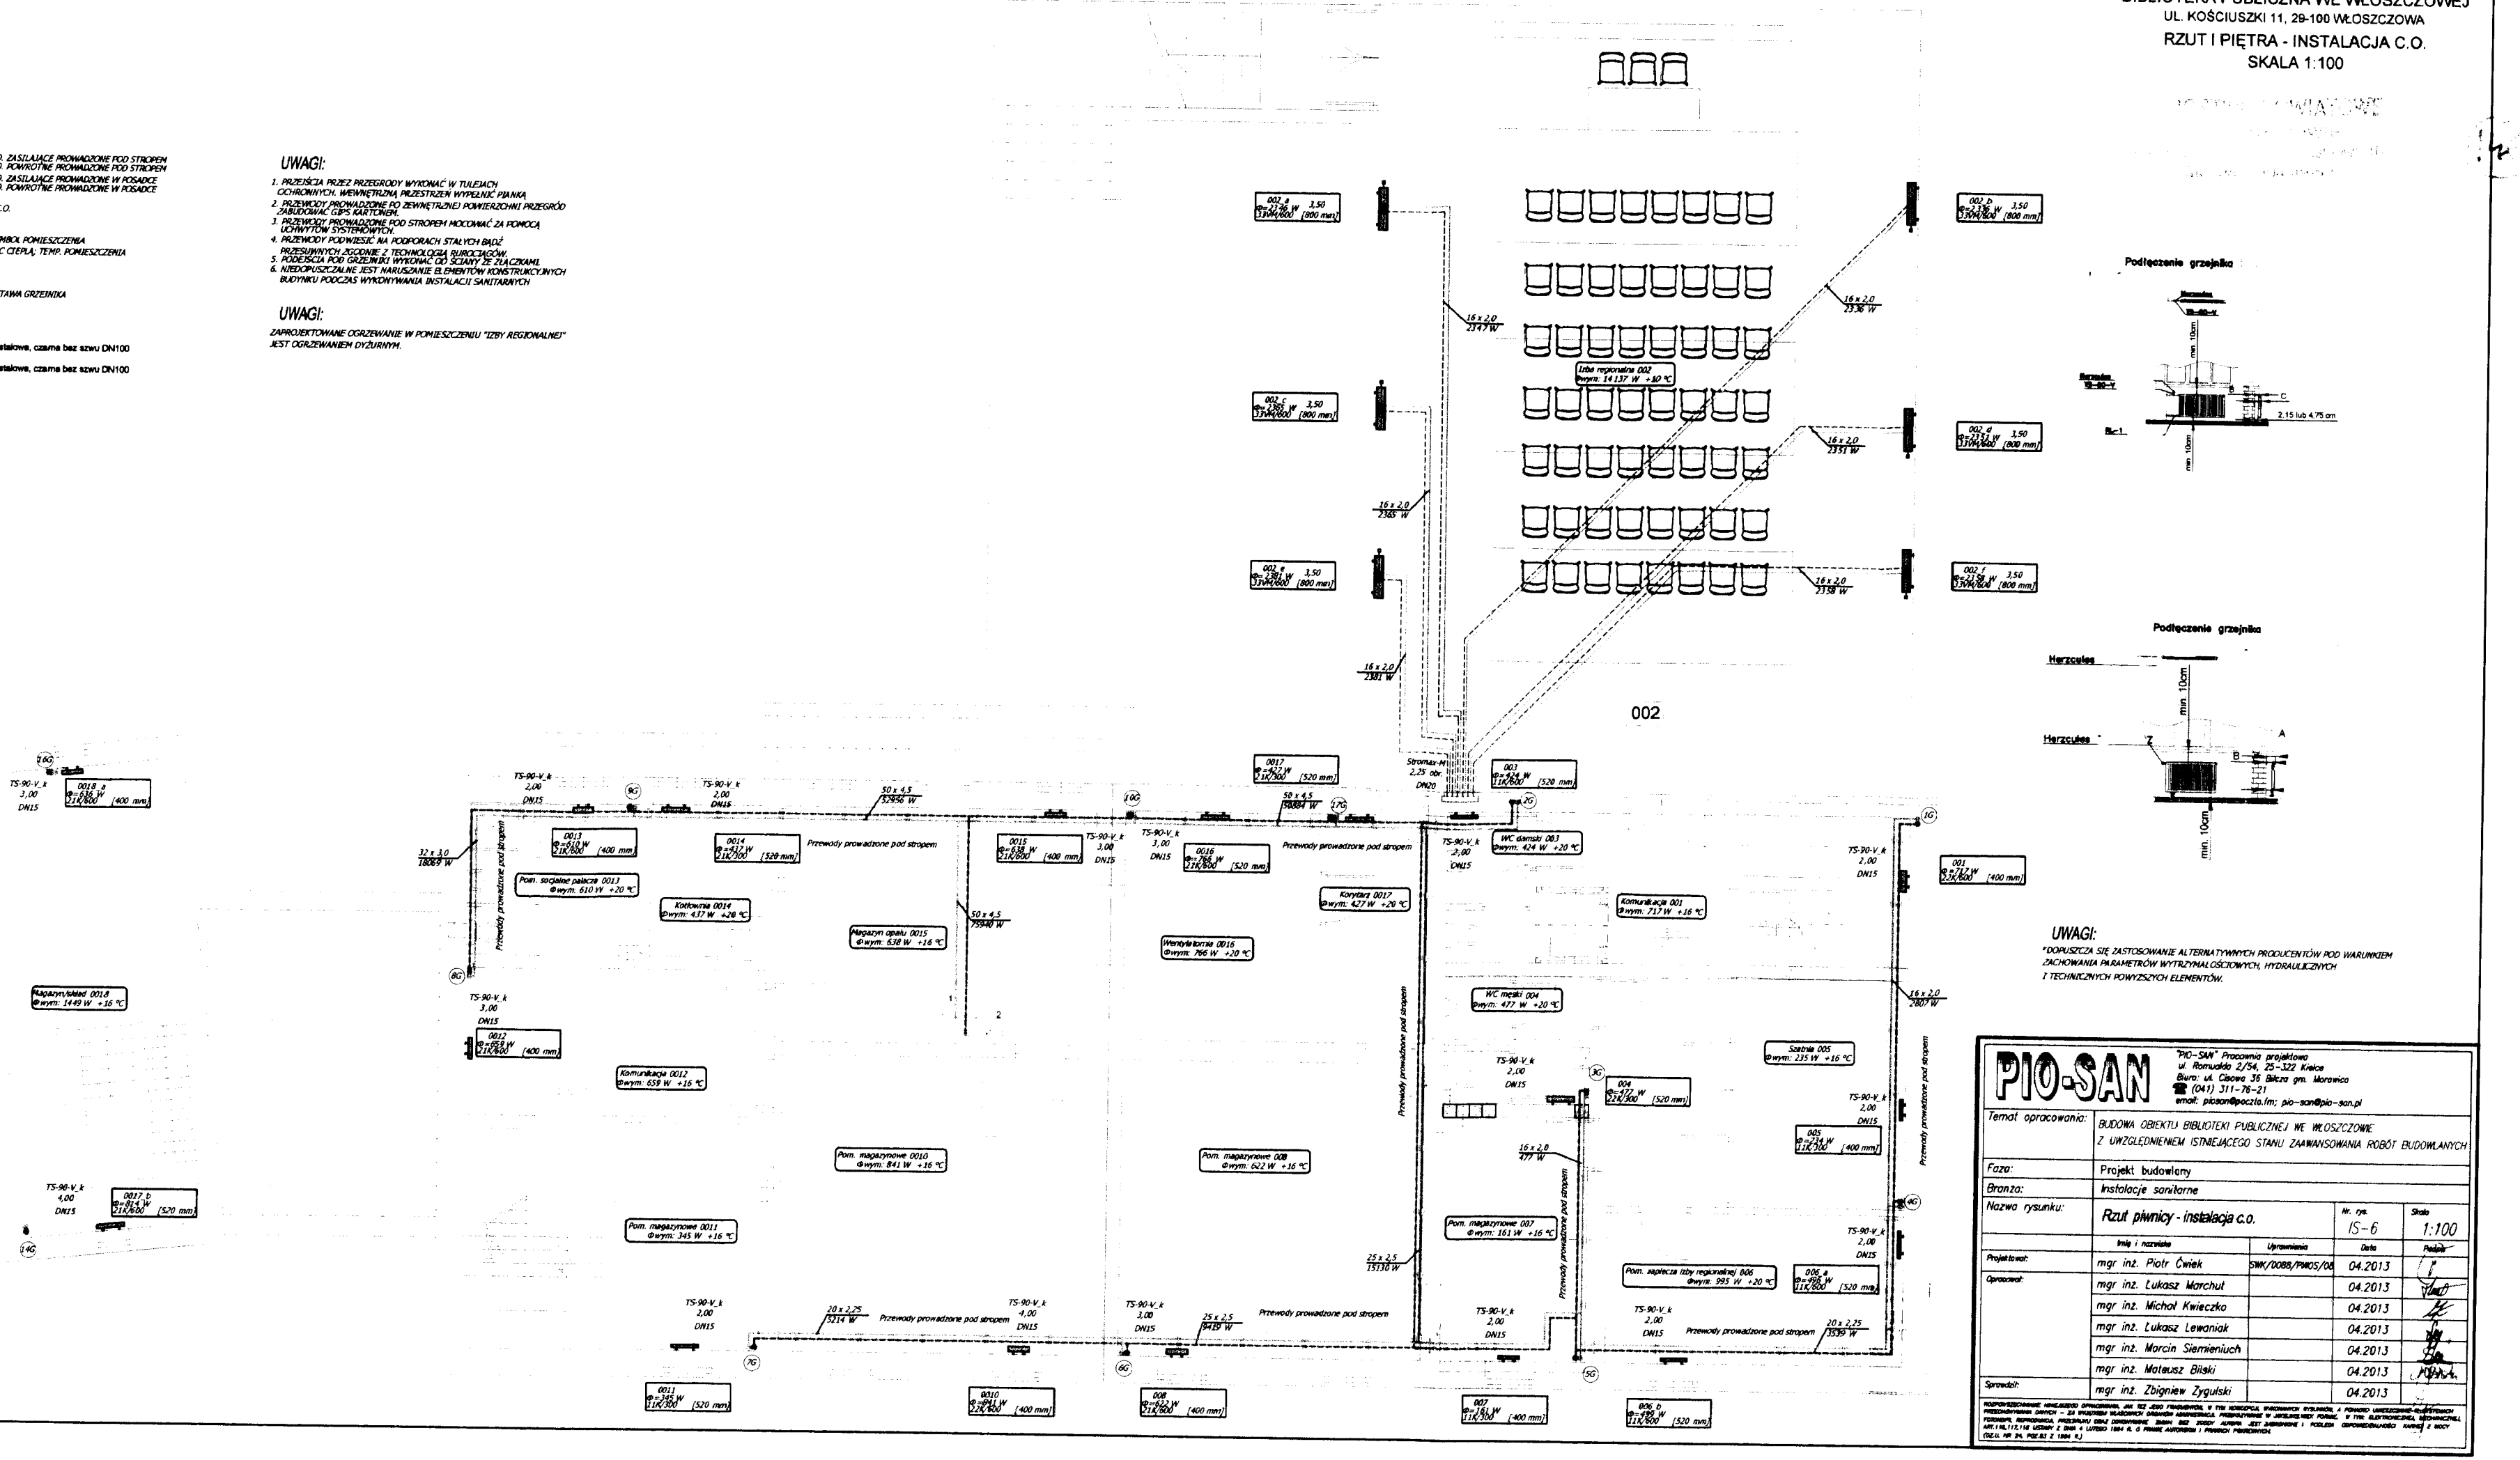
002
Podłączenie grzejnika
Herzcules
mm 10cm
A
B
Z
min 10cm
Podłączenie grzejnika
Herzcules
mm 10cm
A
B
Z
min 10cm
Przewody prowadzone pod stropem
Komunikacja 001 Φ=ym: 717 W +16 °C
WC damski 003 Φ=ym: 424 W +20 °C
WC męski 004 Φ=ym: 477 W +20 °C
Sprzątanie 006 Φ=ym: 235 W +16 °C
Pom. magazynowe 007 Φ=ym: 383 W +16 °C
Pom. magazynowe 008 Φ=ym: 622 W +16 °C
Pom. magazynowe 009 Φ=ym: 841 W +16 °C
Pom. magazynowe 010 Φ=ym: 345 W +16 °C
Pom. magazynowe 011 Φ=ym: 345 W +16 °C
Komunikacja 012 Φ=ym: 659 W +16 °C
Pom. sząstwo palacza 013 Φ=ym: 810 W +20 °C
Kotłownia 014 Φ=ym: 437 W +26 °C
Magazyn opału 015 Φ=ym: 638 W +16 °C
Wentylatornia 016 Φ=ym: 766 W +20 °C
Korytarz 017 Φ=ym: 427 W +26 °C
Magazyn/sklad 018 Φ=ym: 1449 W +16 °C
Pom. sprzątania pałacu 019 Φ=ym: 1449 W +16 °C
Izba regionalna 002 Φ=ym: 14137 W +20 °C
Strumień 2,25 obr. DN20
Strumień 1,75 obr. DN20
TS-90-V, k 2,00 DN15
TS-90-V, k 3,00 DN15
TS-90-V, k 4,00 DN15
16 x 2,0 2349 W
16 x 2,0 2138 W
16 x 2,0 2385 W
16 x 2,0 2351 W
16 x 2,0 2381 W
16 x 2,0 2158 W
16 x 2,0 2807 W
32 x 3,0 18069 W
50 x 4,5 19886 W
50 x 4,5 19886 W
50 x 4,5 19886