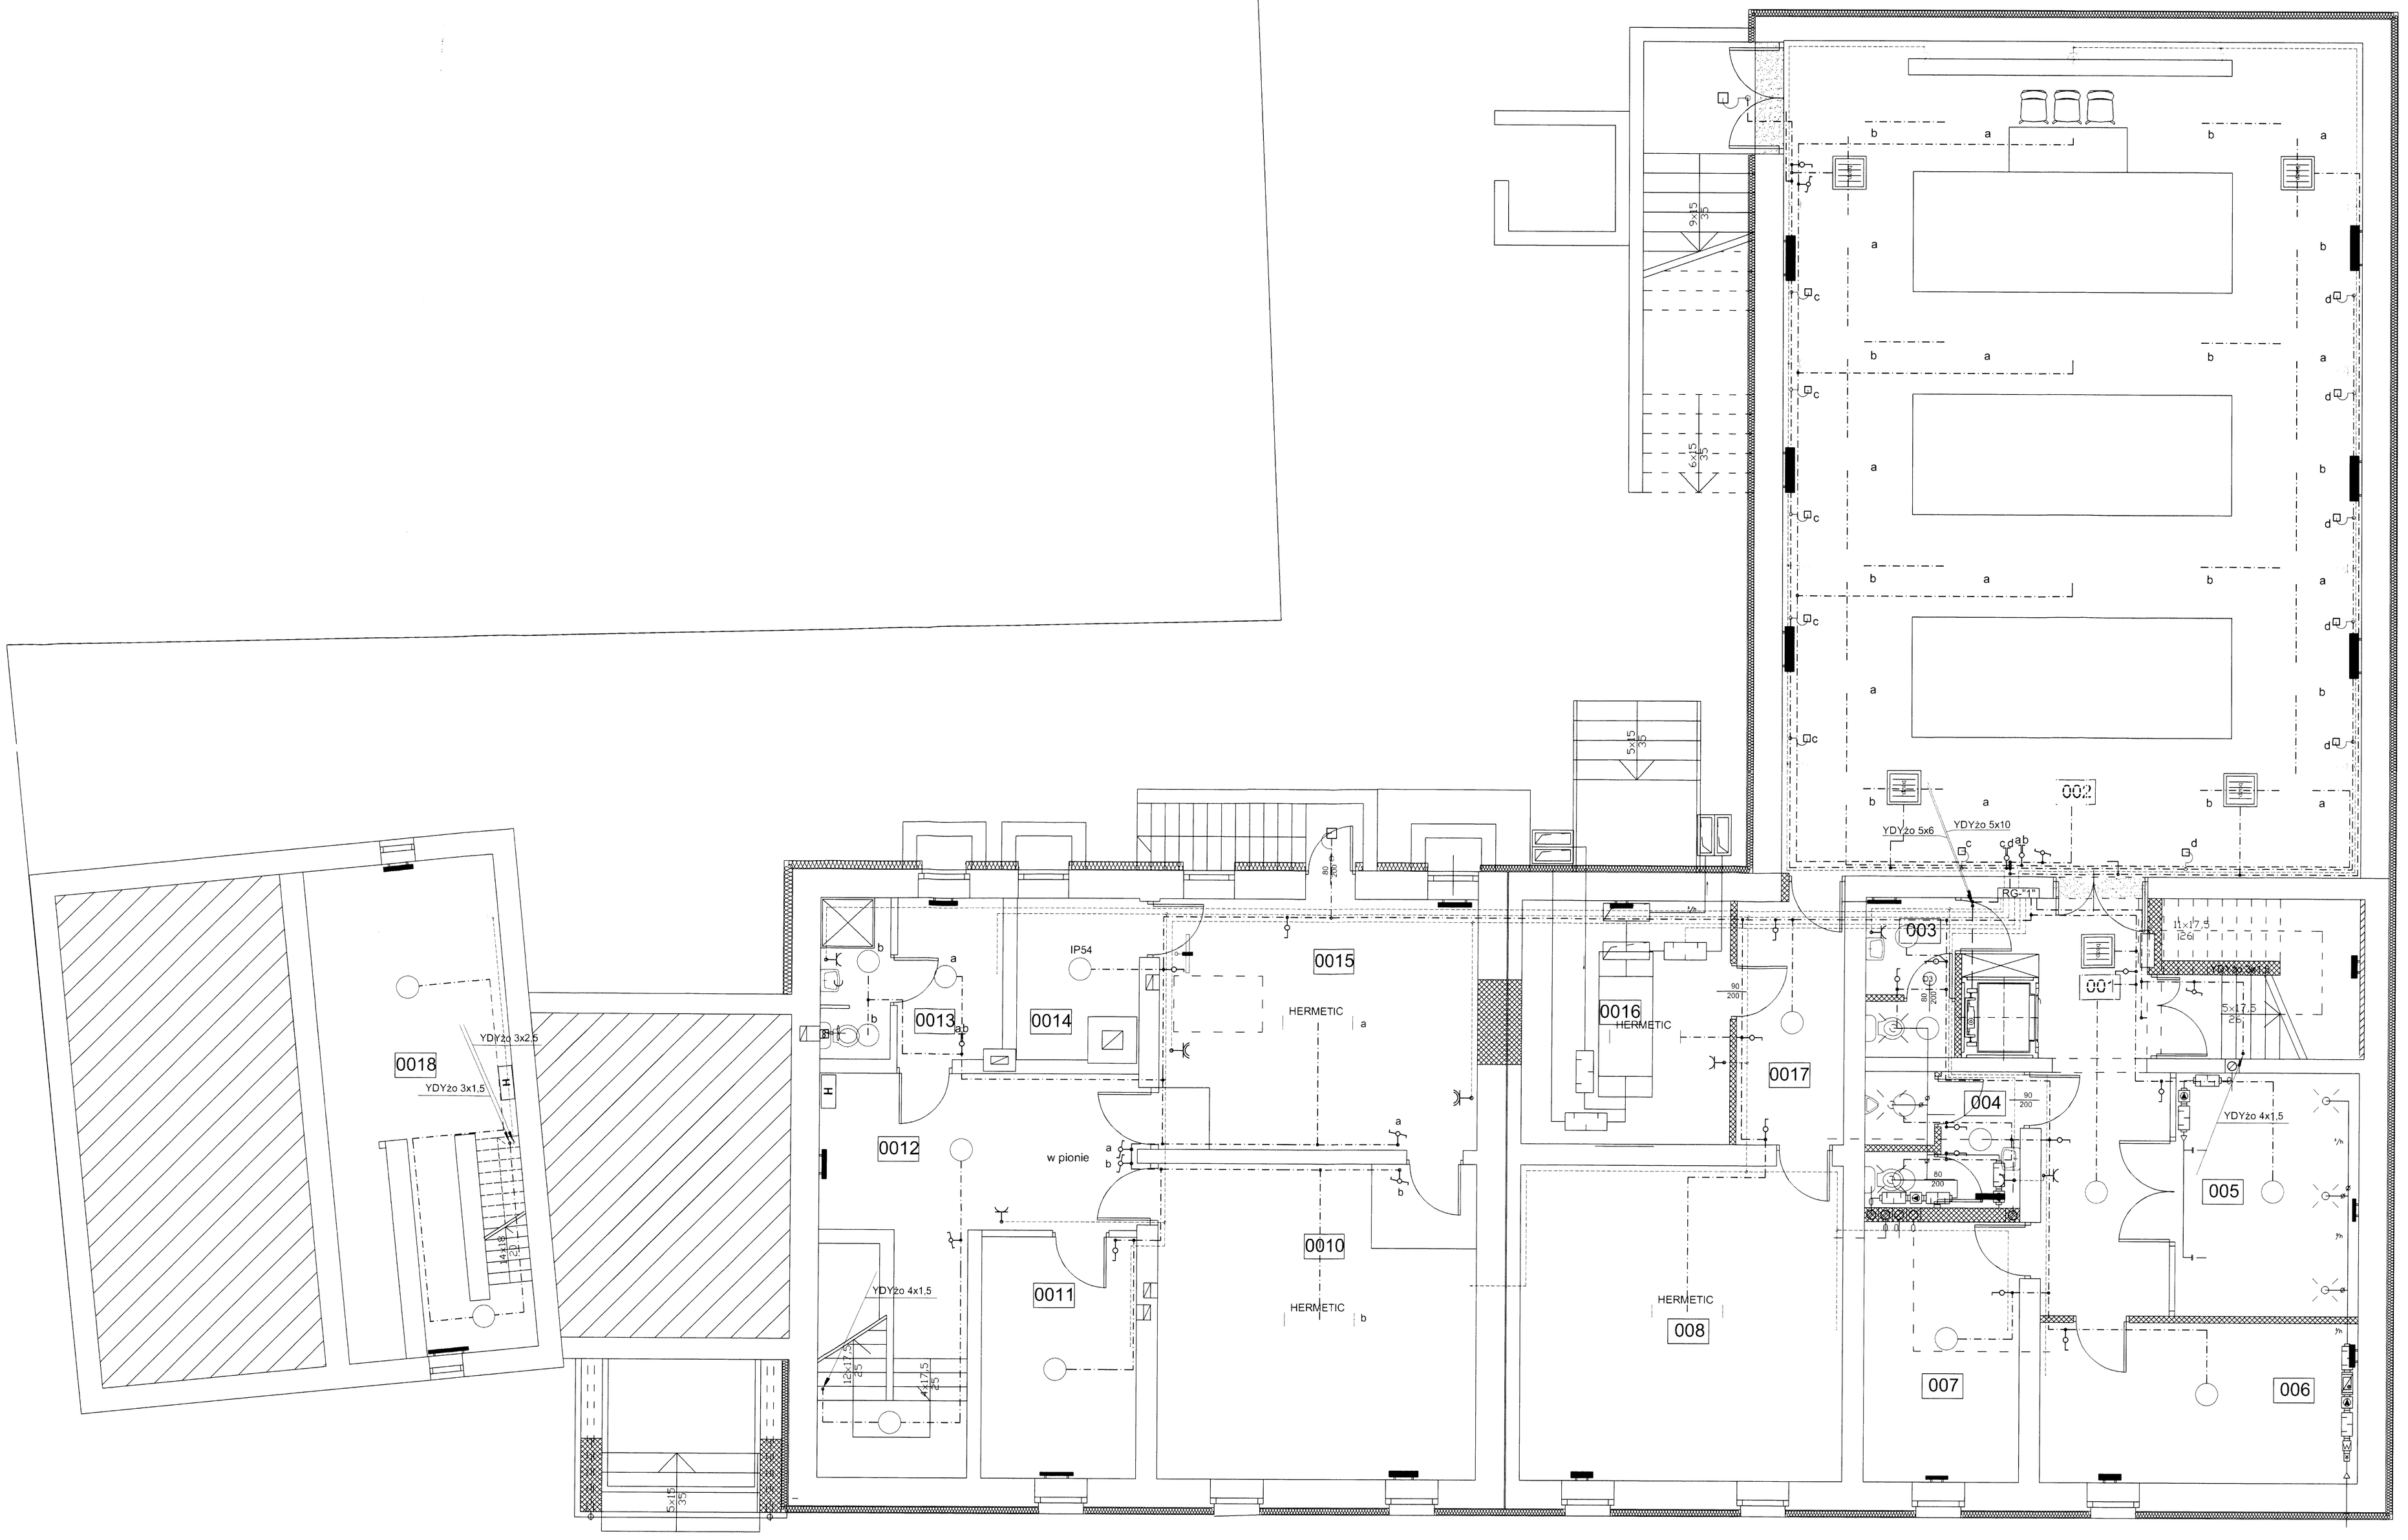

001	KOMUNIKACJA +KLATKA SCHOD.
23,41m²	PŁYTKI GRES
002	IZBA REGIONALNA
154,06m²	PŁYTKI GRES
003	WC DAMSKI
4,43m²	PŁYTKI GRES
004	WC MĘSKI
6,65m²	PŁYTKI GRES
005	SZATNIA
14,54m²	PŁYTKI GRES
006	POM. ZAPLECZA IZBY REGIONAL.
16,19m²	PŁYTKI GRES
007	POMIESZCZENIE MAGAZYNOWE
13,44m²	PŁYTKI GRES
008	POMIESZCZENIE MAGAZYNOWE
23,96m²	PŁYTKI GRES
009	KORYTARZ
7,23m²	PŁYTKI GRES
0010	MAGAZYN OPAŁU
31,92m²	PŁYTKI GRES
0011	POMIESZCZENIE MAGAZYNOWE
11,87m²	PŁYTKI GRES
0012	KOMUNIKACJA
23,99m²	PŁYTKI GRES
0013	POM. SOCJALNE PALACZA
8,98m²	PŁYTKI GRES
0014	ZUŻLOWNIA
5,51m²	PŁYTKI GRES
0015	KOTŁOWNIA
26,04m²	PŁYTKI GRES
0016	WENTYLATORNIA
16,10m²	PŁYTKI GRES
0017	KOMUNIKACJA
8,37m²	PŁYTKI GRES
0018	POM. MAGAZYNOWE
20,54m²	PŁYTKI GRES

ŁĄCZNA POWI. UŻYTKOWA 418,47m2

LEGENDA

- — Oprawa świetlówkowa
- — Oprawa do montażu w sufit (LED)
- — Oprawa fluorescencyjna (świetlówkowa)
- — Oprawa do montażu na ścianie
- — Oprawa typu kinkiet
- — Oprawa sufitowa dowolnego typu
- — Gniazdo z bolcem ochronnym
- — Gniazdo z bolcem ochronnym hermetyczne
- — Gniazdo 3 fazowe z bolcem ochronnym
- — Łącznik pojedynczy
- — Łącznik świecznikowy
- — Łącznik schodowy
- — Łącznik krzyżowy
- — wentylator
- — GSW- szyna wyrównawcza
- — oprawa oświetlenia ewakuacyjnego hmin.1godz.
- — oprawa oświetlenia bezpieczeństwa hmin.2godz.

UWAGI

UKŁAD SIECIOWY -TNC-S
OCHRONA OD PORAŻEŃ - SZYBKIE WYŁĄCZENIE ZASILANIA

Projektował: mgr inż. Ryszard Górecki SWK/0048/POOE/03	Data 04.2013	Podpis	
Sprawdził: mgr inż. Józef Dzinpa KL 128/96	Data 04.2013	Podpis	
Inwestor: Biblioteka Publiczna we Włoszczowie 29-100 Włoszczowa, ul. Kościuszki 11	Nazwa obiektu: Budowa obiektu Biblioteki Publicznej we Włoszczowie z uwzględnieniem istniejącego stanu zaawansowania robót budowlanych		Nr rys: E1
Adres obiektu: Włoszczowa, ul. Kościuszki 11 działka numer ewidencyjny: 3434/1			Skala: 1:50
Temat rys: Instalacje elektryczne wewnętrzne plan instalacji na rzucie piwnic			