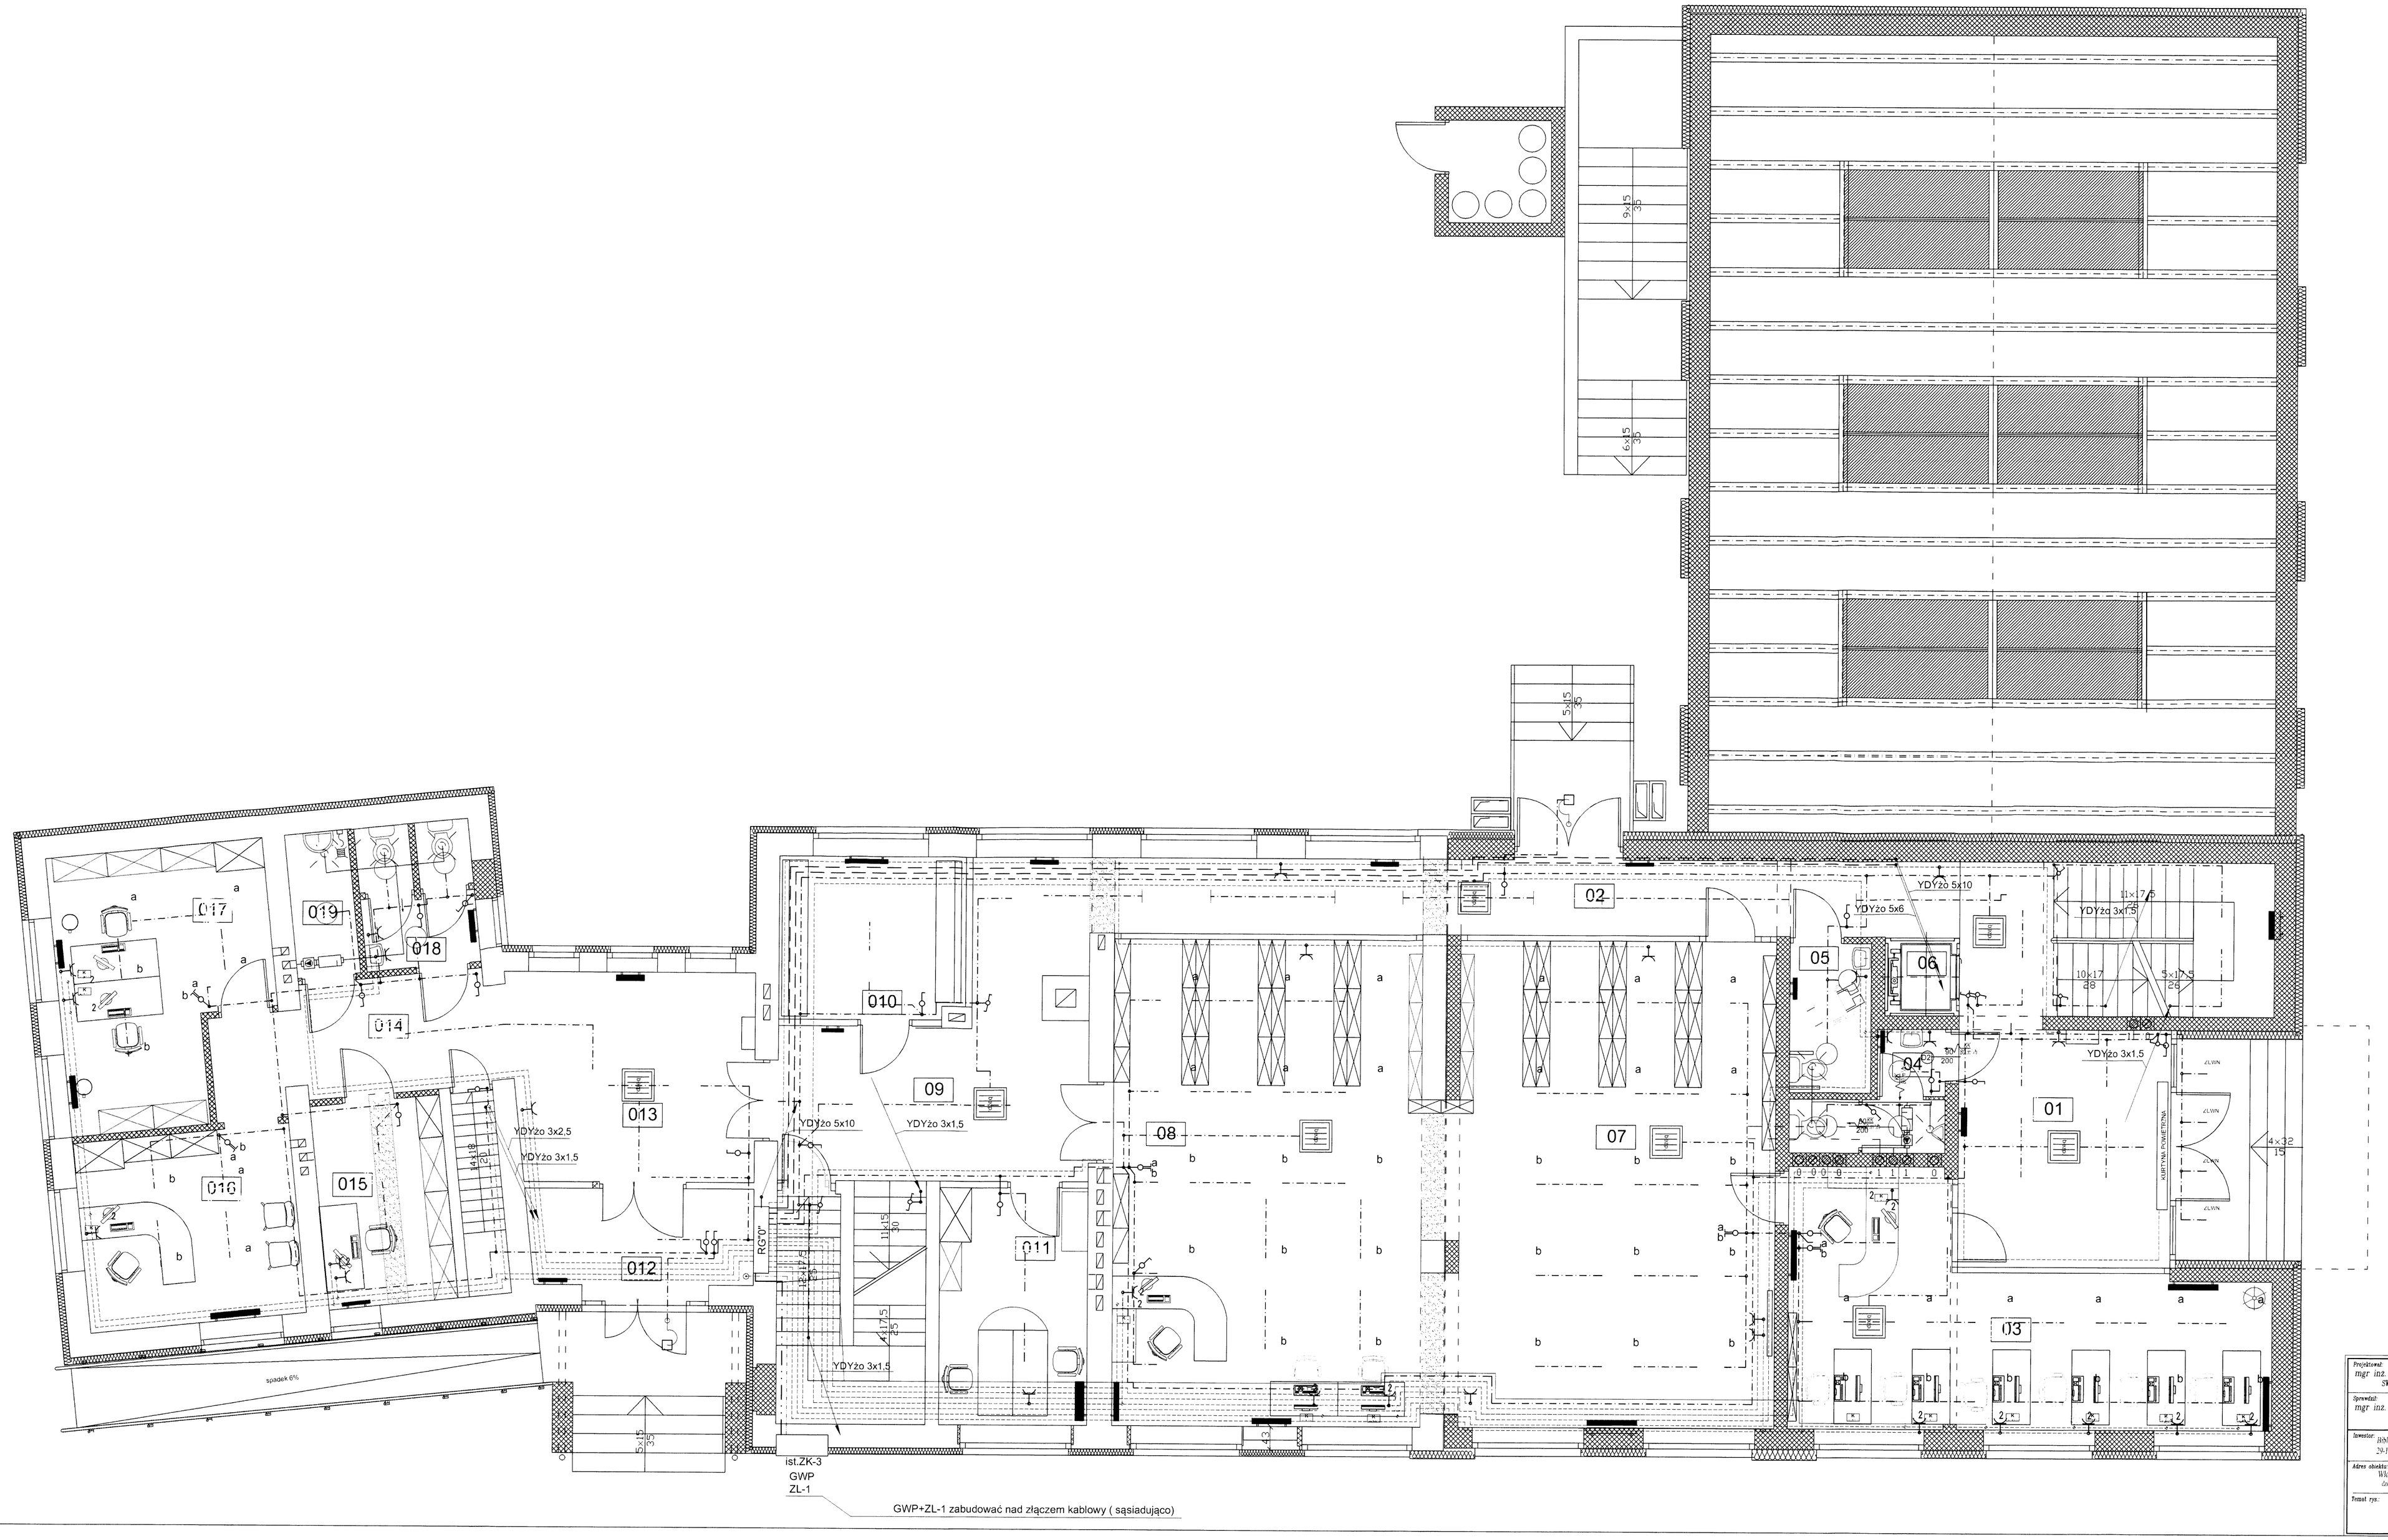

01	HALL GŁÓWNY +KLATKA SCHODOWA	35.98m² PŁYTKI GRES
02	KOMUNIKACJA	29.37m² PŁYTKI GRES
03	CZYTELNIA INTERNETOWA	32.59m² WYKŁADZINA ELASTYCZNA
04	WC MĘSKI	4.68m² PŁYTKI GRES
05	WC DAMSKI + OS. NIEPEŁNOSPRAWN.	4.36m² PŁYTKI GRES
06	WINDA	1.98m² POM. TECHNICZNA
07.08	CZYTELNIA DZIECIĘCA I MŁODZIEŻOWA	107.68m² WYKŁADZINA ELASTYCZNA
09	KORYTARZ	24.61m² PŁYTKI GRES
010	SZATNIA DZIECI PRZEDSZKOLNYCH	10.34m² WYKŁADZINA ELASTYCZNA
011	POKÓJ ZAPLECZA ZAJĘĆ PRZEDSZKOLN.	12.00m² WYKŁADZINA ELASTYCZNA
012	PRZEDSIONEK	7.38m² PŁYTKI GRES
013	KORYTARZ	17.27m² PŁYTKI GRES
014	KORYTARZ	11.44m² PŁYTKI GRES
015	ARCHIWUM	4.06m² PŁYTKI GRES
016	POKÓJ BIUROWY -DYREKTOR	14.11m² PŁYTKI GRES
017	POKÓJ BIUROWY - KSIĘGOWOŚĆ	20.77m² PŁYTKI GRES
018	WC PRACOWNIKÓW	9.04m² PŁYTKI GRES
019	POM. PORZĄDKOWE	9.04m² PŁYTKI GRES

ŁĄCZNA POWIERZCHNIA UŻYTKOWA 344.47m2

LEGENDA

- Oprawa świetlówkowa
- Oprawa do montażu w sufit (LED)
- Oprawa fluorescencyjna (świetlówkowa)
- Oprawa do montażu na ścianie
- Oprawa typu kinkiet
- Oprawa sufitowa dowolnego typu
- Gniazdo z bolcem ochronnym
- Gniazdo z bolcem ochronnym hermetyczne
- Gniazdo 3-fazowe z bolcem ochronnym
- Łącznik pojedynczy
- Łącznik świecznikowy
- Łącznik schodowy
- Łącznik krzyżowy
- wentylator
- GSW- szyna wyrównawcza
- Oprawa sufitowa IP54
- oprawa oświetlenia ewakuacyjnego minim.1godz.
- oprawa oświetlenia bezpieczeństwa minim.2godz.

UWAGI

UKŁAD SIECIOWY -TNC-S

OCHRONA OD PORAŻEŃ – SZYBKIE WYŁĄCZENIE ZASILANIA

Projektował: mgr inż. Ryszard Górecki SWK/0049/POOE/03	Data 04.2013	Podpis	ELGOR
Sprawdził: mgr inż. Józef Dziopa Kl. 126/96	Data 04.2013	Podpis	
Inwestor: Biblioteka Publiczna we Włoszczowie 29-100 Włoszczowa, ul. Kościeleja 11	Nazwa obiektu: Budowa obiektu Biblioteki Publicznej we Włoszczowie z uwzględnieniem istniejącego stanu zaawansowania robót budowlanych		Nr rys. E.2
Adres obiektu: Włoszczowa, ul. Kościeleja 11 działka nr ewidencyjny: 3634/3			Skala 1:50

Temat rys:

Instalacje elektryczne wewnętrzne
plan instalacji na rzucie parteru