


- Projektowna przepompownia wód deszczowych
- Projektowane przyłącze kanalizacji deszczowej
- Projektowana studzienka rozprężna

<p align="center">BIURO USŁUG PROJEKTOWO-KOSZTORYSOWYCH I EKSPERTYZ BUDOWLANYCH</p> <p align="center">25-753 KIELCE, UL. ALABASTROWA 15</p>					<p>NR RYS.</p> <p align="center">1</p>
<p>OPRACOWANIE :</p>			<p>ZADANIE:</p>		<p>SKALA</p> <p align="center">1:500</p>
<p>PROJEKTOWAŁ: inż. EDWARD BIŁY (inst. sanitarnie)</p>	<p>NR UPRAWN.</p> <p align="center">234IK/L74</p>	<p>PODPIS</p>	<p>DATA</p> <p align="center">05/2015</p>	<p>REMONT: BOISKA WIELOFUNKCYJNEGO BIEŻNI I SKOCZNI W DOL. ODWODNIENIE TERENU ZESPÓŁU PLACÓWEK OSWIATOWYCH NR 2 WE WŁOSZCZOWIE, UL. RÓŻANA 16 dz. nr ewid. 7501; 7503; 7504; 7505; 7506, ośrodek 07 -PRZYŁĄCZE KAN. DESZCZOWEJ DO UL. RÓŻANEJ</p>	
<p>PROJEKTOWAŁ: inż. WIESŁAW KIESIEŁ (inst. sanitarnie)</p>	<p>SWK/0017 (Z00S/03)</p>		<p>05/2015</p>	<p>STADIUM: PROJEKT BUDOWLANY</p>	
<p>PROJEKTOWAŁ: inż. MIECZYSLAW TUREK (inst. elektryczne)</p>	<p>sw. 35/77</p>			<p>BRANŻA: INSTALACJE SANITARNE</p>	
<p>KIEROWNIK PRACOWNI: mgr inż. NAI VAN HOANG</p>	<p>KL 199/86</p>		<p>05/2015</p>	<p>PRZEDMOT RYS.: PROJEKT ZAGOSPODAROWANIE TERENU</p>	

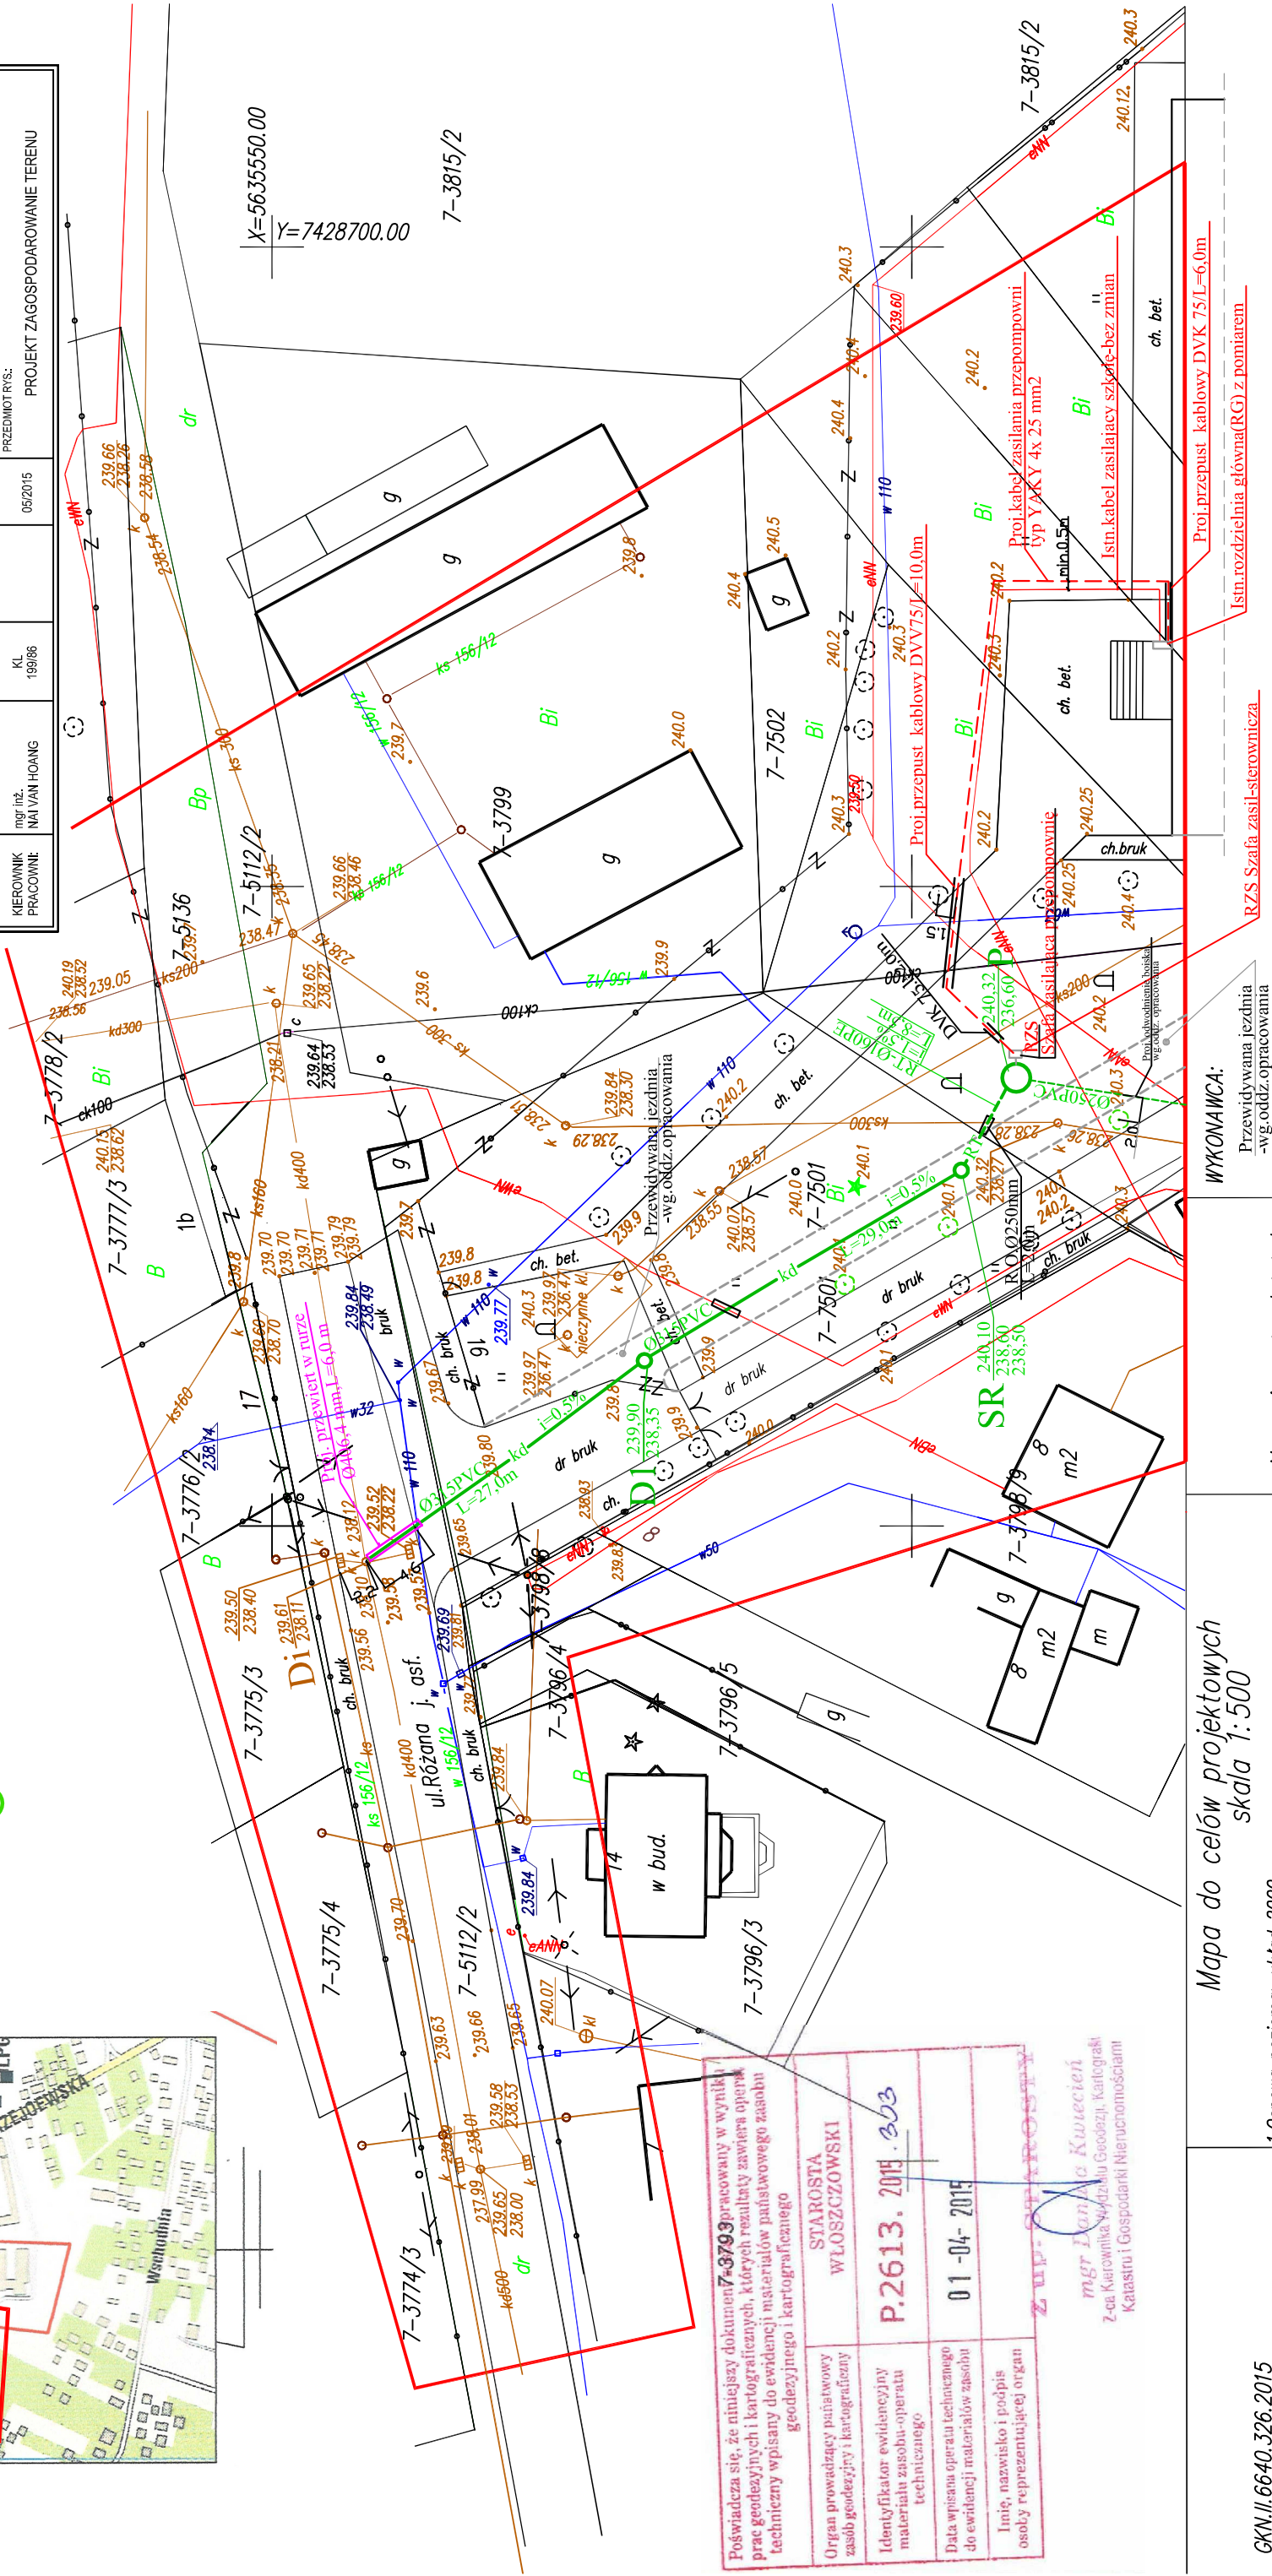

Miejscowość: Włoszczowa

Jednostka ewidencyjna:

261306_4 WŁOSZCZOWA-miasto

Obręb: 7 OBRĘB 07
Dział: 7501 7503 7507 7510 7512 7513 7514 8

UZIa1Ka nr: 1501,1503,512/2

1. Ośnowa pozioma: układ 2000.

2.Osnowa pionowa: układ Kronsztadt 86.

3. Nie dokonano ustalenia obciążeń nieruchomości służebnościami

4 Granice działek wykazano na podstawie danych nie sfinalizowanych gruntowych.

wymaganych dokładności.

5. Nie wyklucza się istnienia w obszarze opracowania obiektów wykazanych


wykazanych na niniejszej mapie.

Mapa nie może służyć do projektowania budynków w odległości 4.0 m lub mniejszej od granic nieruchomości.

Mapa do celów projektowych
skala 1:500

WYKONAWCA:
Przewidywane
-wg. oddz.oprac.

USŁUGI GEODEZYJNE GEODOM
Jerzy Domański

inż. Jerzy Domański
GEODETA UPRAWNIONY
29-100 WŁOZCZO W A
ul. Partyzanatów 49
tel. +48 668 582753
upr. nr 10809

Włoszczowa dn. 27.03.2015 r.