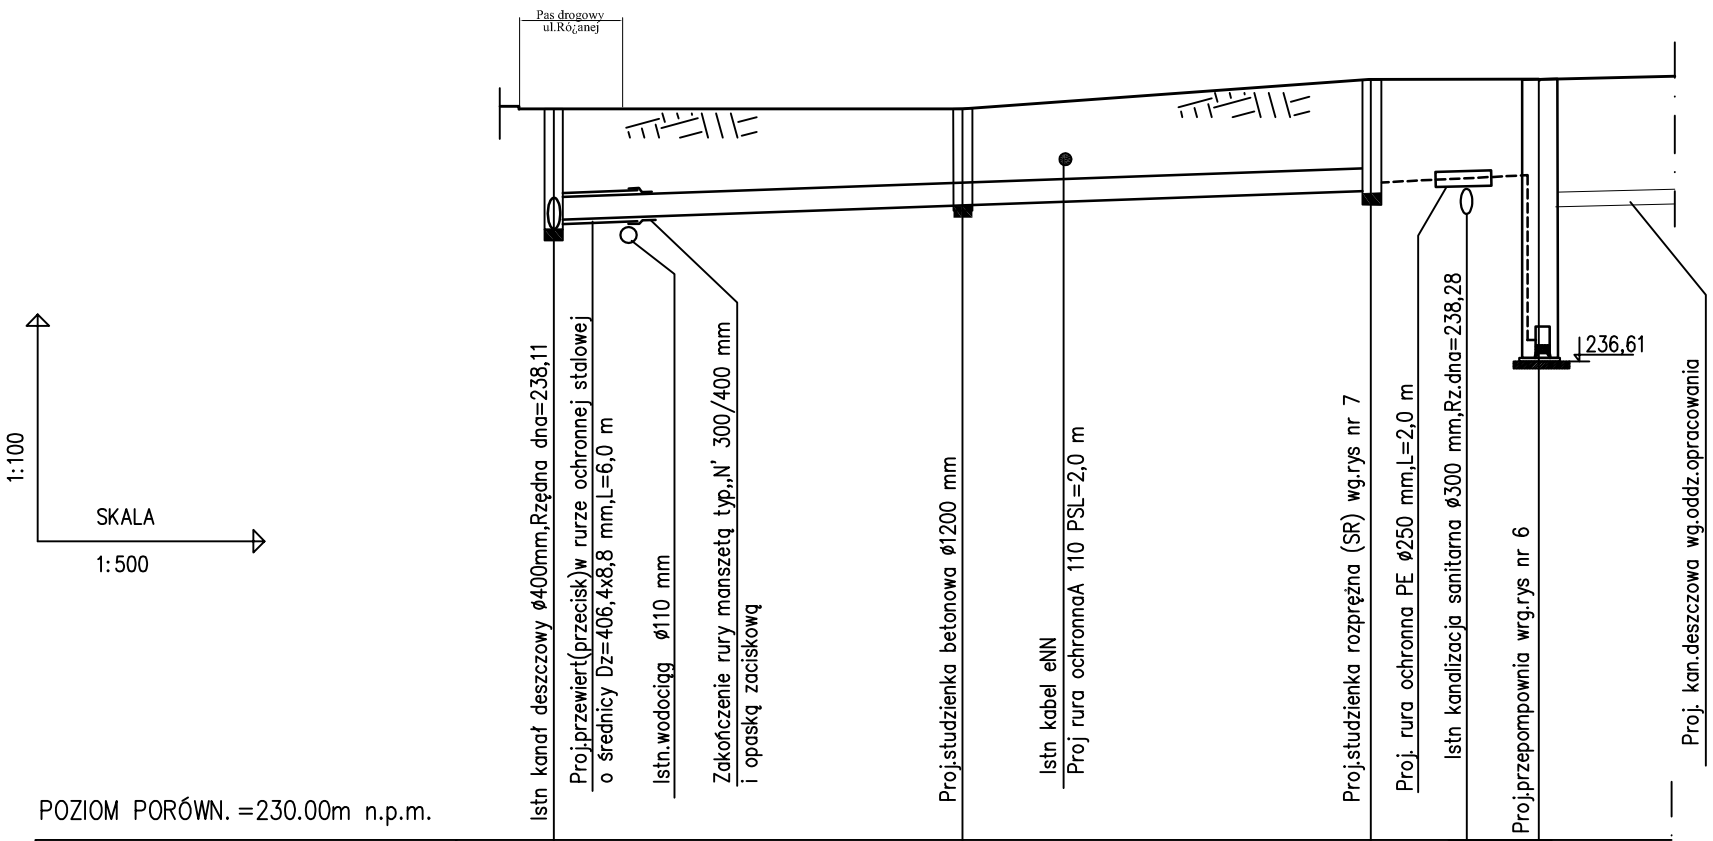

POZIOM PORÓWN. =230.00m n.p.m.

| | | |