


BUDOWA GMINNEGO PRZEDSZKOLA WE WŁOSZCZOWIE PRZY UL. ROZANEJ
NA DZIAŁKACH NR 3815/2, 3815/3, 5112/2, 5136, 3807/3
Projekt komunikacji pieszo-jezdnej

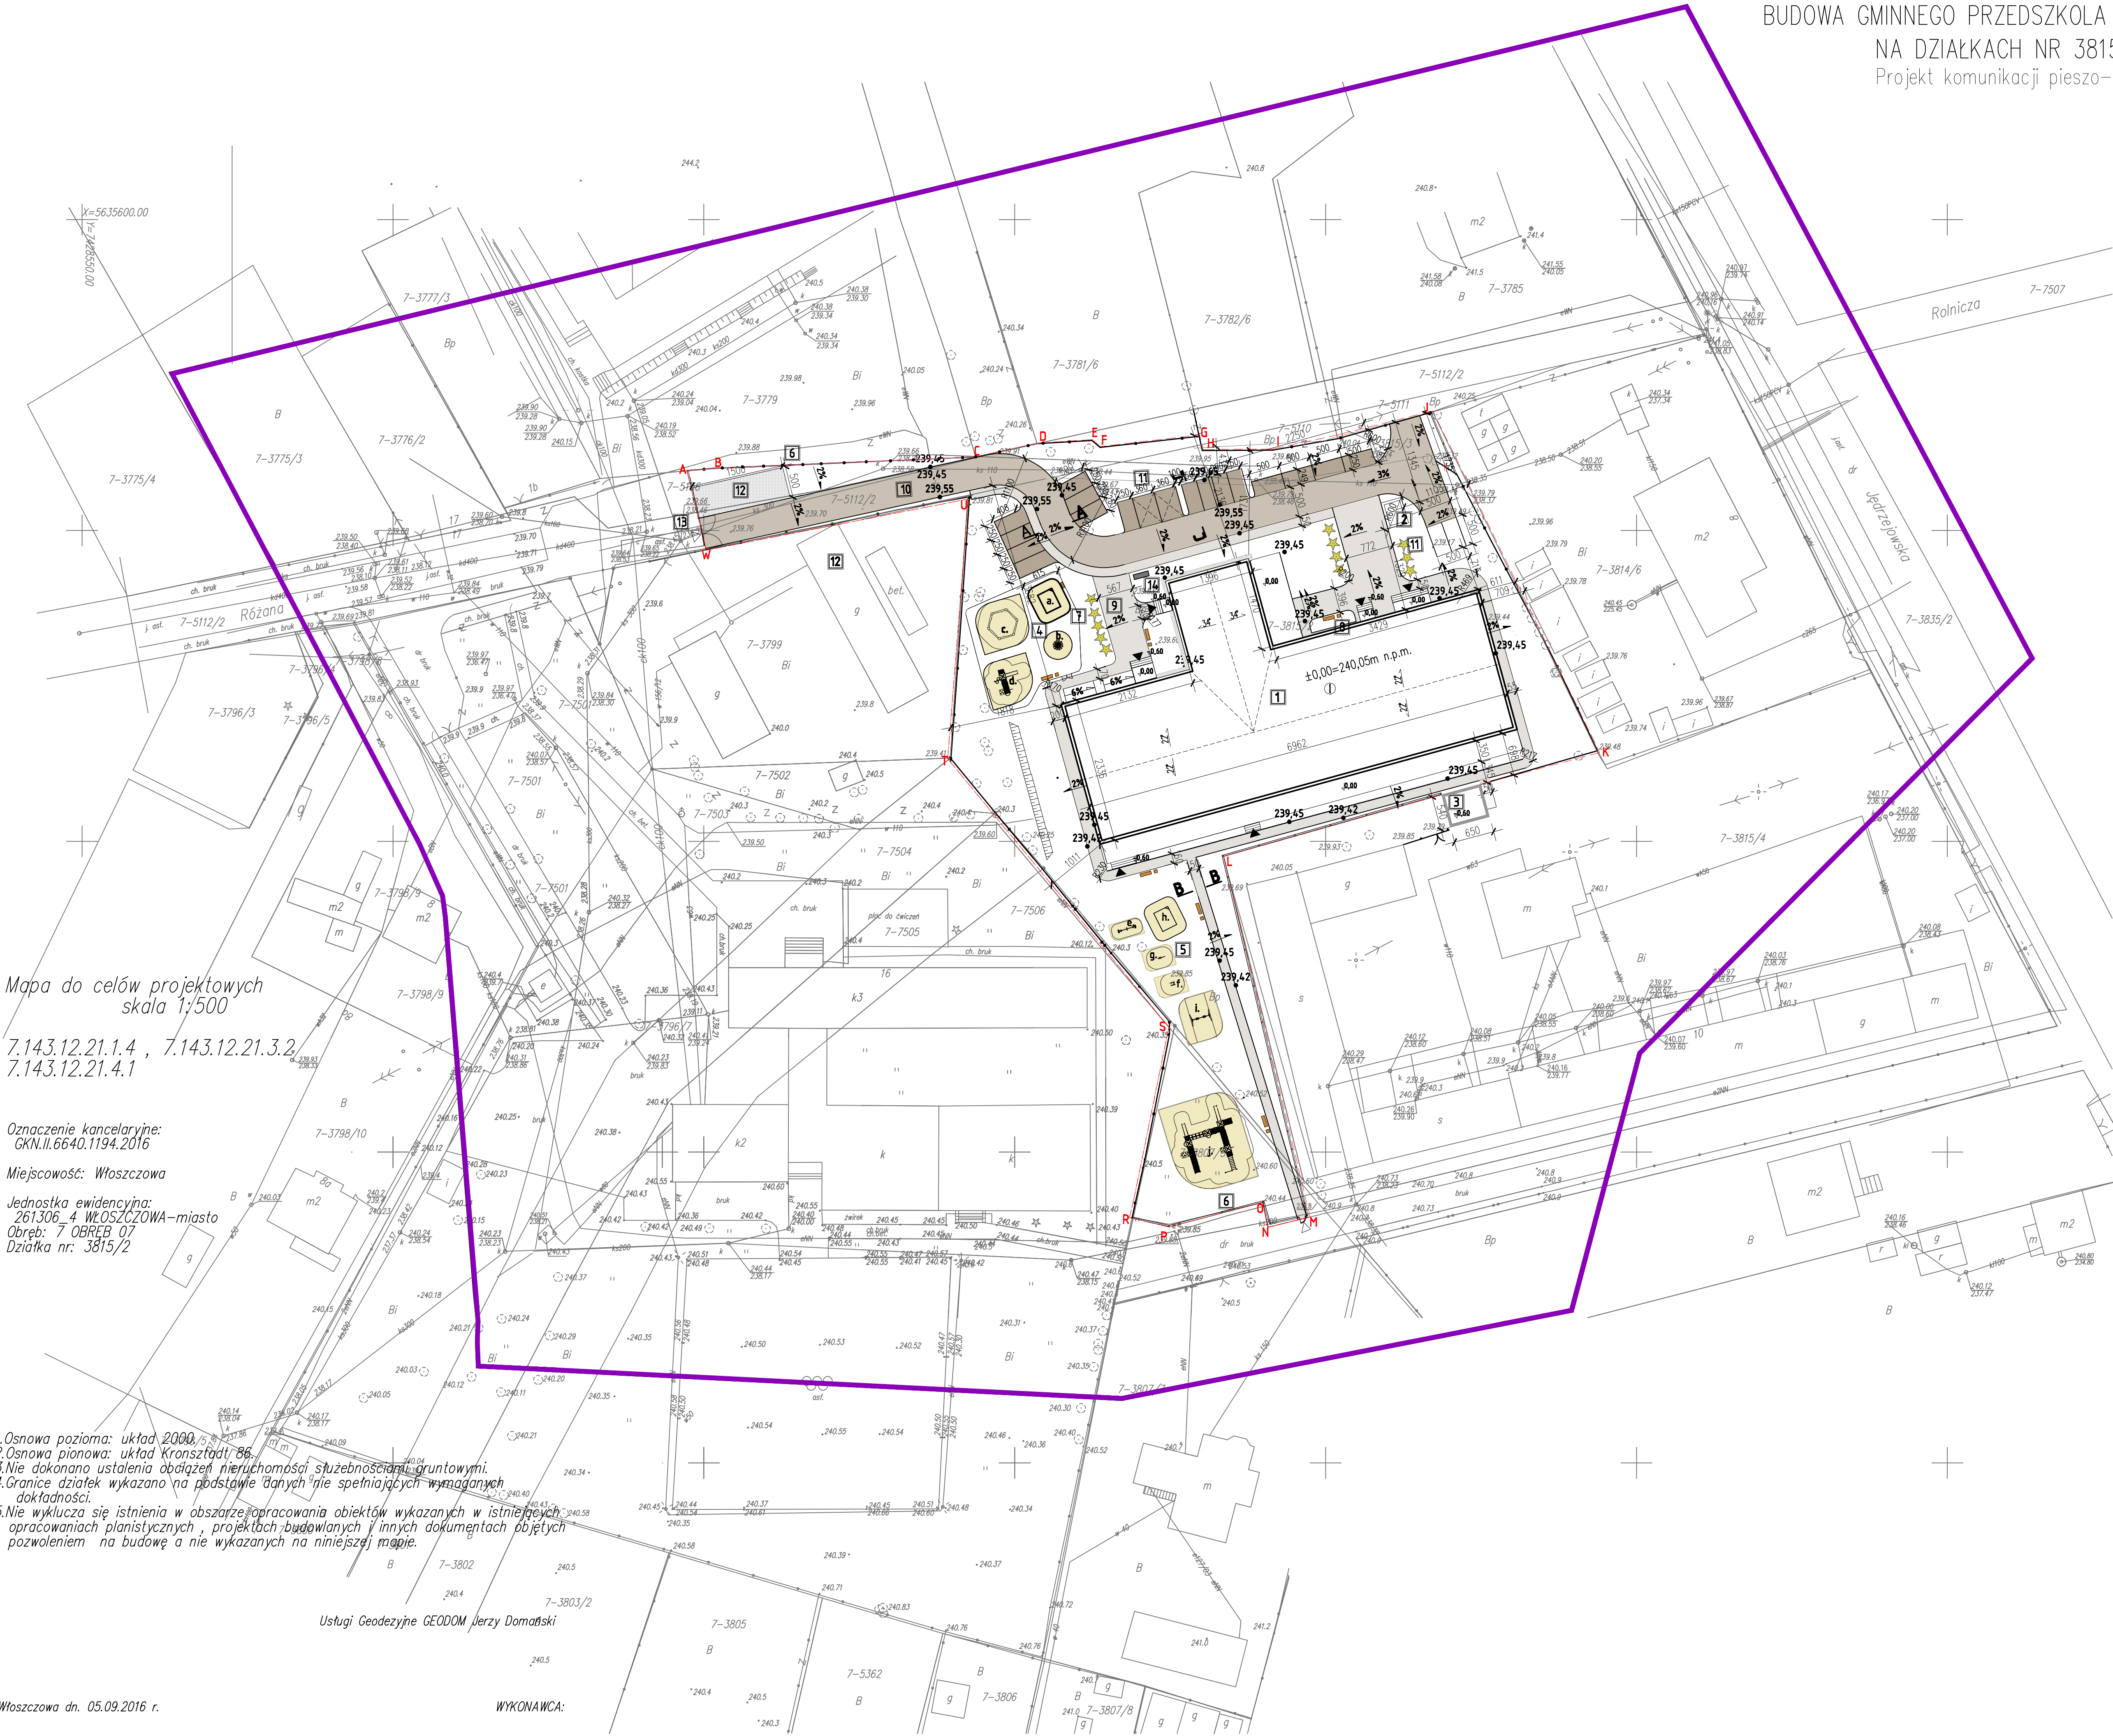

Mapa do celów projektowych
skala 1:500

7.143.12.21.1.4 , 7.143.12.21.3.2
7.143.12.21.4.1

Oznaczenie kancelaryjne:
GKN.II.6640.1194.2016

Miejscowość: Włoszczowa

Jednostka ewidencyjna:
261306_4 WŁOSZCZOWA-miasto
Obręb: 7 OBREB 07
Działka nr: 3815/2

- 1.Osнова pozioma: układ 2000/5
- 2.Osнова pionowa: układ Kronsztadt 86
- 3.Nie dokonano ustalenia obciążeń nieruchomości służebności gruntowymi.
- 4.Granice działek wykazano na podstawie danych nie spełniających wymaganych dokładności.
- 5.Nie wyklucza się istnienia w obszarze opracowania obiektów wykazanych w istniejących opracowaniach planistycznych , projektach budowlanych i innych dokumentach objętych pozwoleniem na budowę a nie wykazanych na niniejszej mapie.

Usługi Geodezyjne GEODOM Jerzy Domański

WYKONAWCA:

Włoszczowa dn. 05.09.2016 r.

LEGENDA:

- Zakres aktualizacji mapy
- W Granica opracowania
- Obiekty kubaturowe istniejące
- Obiekty kubaturowe projektowane
- Nawierzchnie utwardzone ogólnie przeznaczone
- Nawierzchnie komunikacyjne – ciągi piesze (chodniki)
- Nawierzchnie komunikacyjne – ciągi jezdne (miejsc parkingowe)
- Nawierzchnie rekreacyjne – plac zabaw
- Tereny zielone – nawierzchnie trawiaste
- Nawierzchnie komunikacyjne wg. odrębnego opracowania – ciągi piesze (chodniki)
- ▶ Wejścia do obiektów
- ▷ Wejścia na teren
- Ogrózenie terenu istniejące do wymiany (w granicach A-L i R-W)
- Ogrózenie terenu projektowane (w granicach K-R, W-A)
- ★ Zielen projektowana – tuje
- 239,45 Projektowana rzędna terenu

Obiekty kubaturowe

- 1 Budynek Przedszkola Publicznego – konstrukcja murowana, tylny dach dwuspadowy kryty blachą tytanowo-cynkową || wym. 6,9x2,38,00m; wys. 9,30m
- 2 Miejsce składowania odpadów stałych – konstrukcja murowana z cegły klinkierowej, dach dwuspadowy kryty blachą tytanowo-cynkową || wym. 4,30x3,40m; wys. 3,70m
- 3 Budynek istniejący (magazyn sprzętu) – konstrukcja murowana z cegły cem.-wsp., dach dwuspadowy kryty blachą trapezową || wym. 6,50x5,40; wys. 4,02m

Elementy małej architektury

- 4 Plac zabaw dla dzieci młodszych – nawierzchnie stref bezpieczeństwa wyk. z poliuretanu wraz z obramowaniem obrzeżami bet.
 - a. trampolina 2000
 - b. linarium – pajek
 - c. piaskownica
 - d. zestaw wielofunkcyjny
- 5 Plac zabaw dla dzieci starszych – nawierzchnie stref bezpieczeństwa wyk. z poliuretanu wraz z obramowaniem obrzeżami bet.
 - e. kiwak podwójny
 - f. kiwak pojedynczy
 - g. lam-lam mały
 - h. trampolina 2000
 - i. husztawa
 - j. zestaw wielofunkcyjny

- 6 Ogrózenie terenu projektowane – ogrózenie panelowe proste (bez przetłoczeń) montowane na słupach stal. z cokołem || wys. 2,0m
- 7 Ogrózenie placu zabaw dla dzieci młodszych – płotek drewniany montowany na słupkach drewnianych kotwionych w gruncie || wys. 1,0m

- 8 Mała architektura – miejsca siedzące wraz z koszami na śmieci (łącznie 6 szt. ławek, 6 szt. koszy na śmieci); ławki o konstrukcji stalowej z elementami drewnianymi, kotwione w gruncie

Nawierzchnie komunikacyjne

- 9 Ciągi komunikacji pieszej – nawierzchnia wyk. z bet. kostki brukowej gr. 6cm, obramowana obrzeżami bet.
- 10 Ciągi komunikacji jezdnej – nawierzchnia wyk. z mas bitumicznych, obramowana krawężnikami bet.
- 11 Miejsca parkingowe (łącznie 20 szt. w tym 2 miejsca dla osób niepełnosprawnych) – nawierzchnia wyk. z asfaltowej kostki brukowej gr. 8cm || wym. miejsca 5,0x2,5m; niepełnosprawni 5,0x3,6m
- 12 Nawierzchnia utwardzona – nawierzchnia wyk. z betonowych płyt ekologicznych imitująca szarogłazy gr. 10 cm, wyspiana mieszaną traw.
- 13 Zjazd z drogi publicznej – szer. 5,0m
- 14 Miejsca postojowe dla rowerów

'ARMAX' Sp. z o.o.				
27-200 Starachowice, ul. Igo Maja 13 kom. 601 063 690				
Nazwa obiektu: BUDOWA PRZEDSZKOLA GMINNEGO WE WŁOSZCZOWIE PRZY UL. ROZANEJ NA DZIAŁKACH NR 3815/2, 3815/3, 5112/2, 5136, 3807/3				
Inwestor: Gmina Włoszczowa ul. Partyzantów 14 Włoszczowa ul. Różana 29-100 Włoszczowa				
Przebieg: Projekt komunikacji pieszo-jezdnej				
Skala: 1:500				
Str. 2				
Projektant:	Nazwa:	Wzrost:	Data:	Podpis:
Architektura:	Danuta	22/66	11.2016r.	
Instalacja:	Kozłowska-Kalbarczyk	Upr. architektoniczna		
Instalacja:	Józefow Kowalski	SW-1/2003	11.2016r.	
Instalacja:	Jadwiga Janeczek	KL-1/99	11.2016r.	
Instalacja:	Marek Szerba	SW/BG/0037/12	11.2016r.	
Instalacja:	Patrycja Winkler		11.2016r.	
Instalacja:	Dariusz Celuch		11.2016r.	