BUDOWA PRZEDSZKOLA GMINNEGO WE WŁOSZCZOWIE

Aranzacja wnętrz- sufity SKALA 1:100

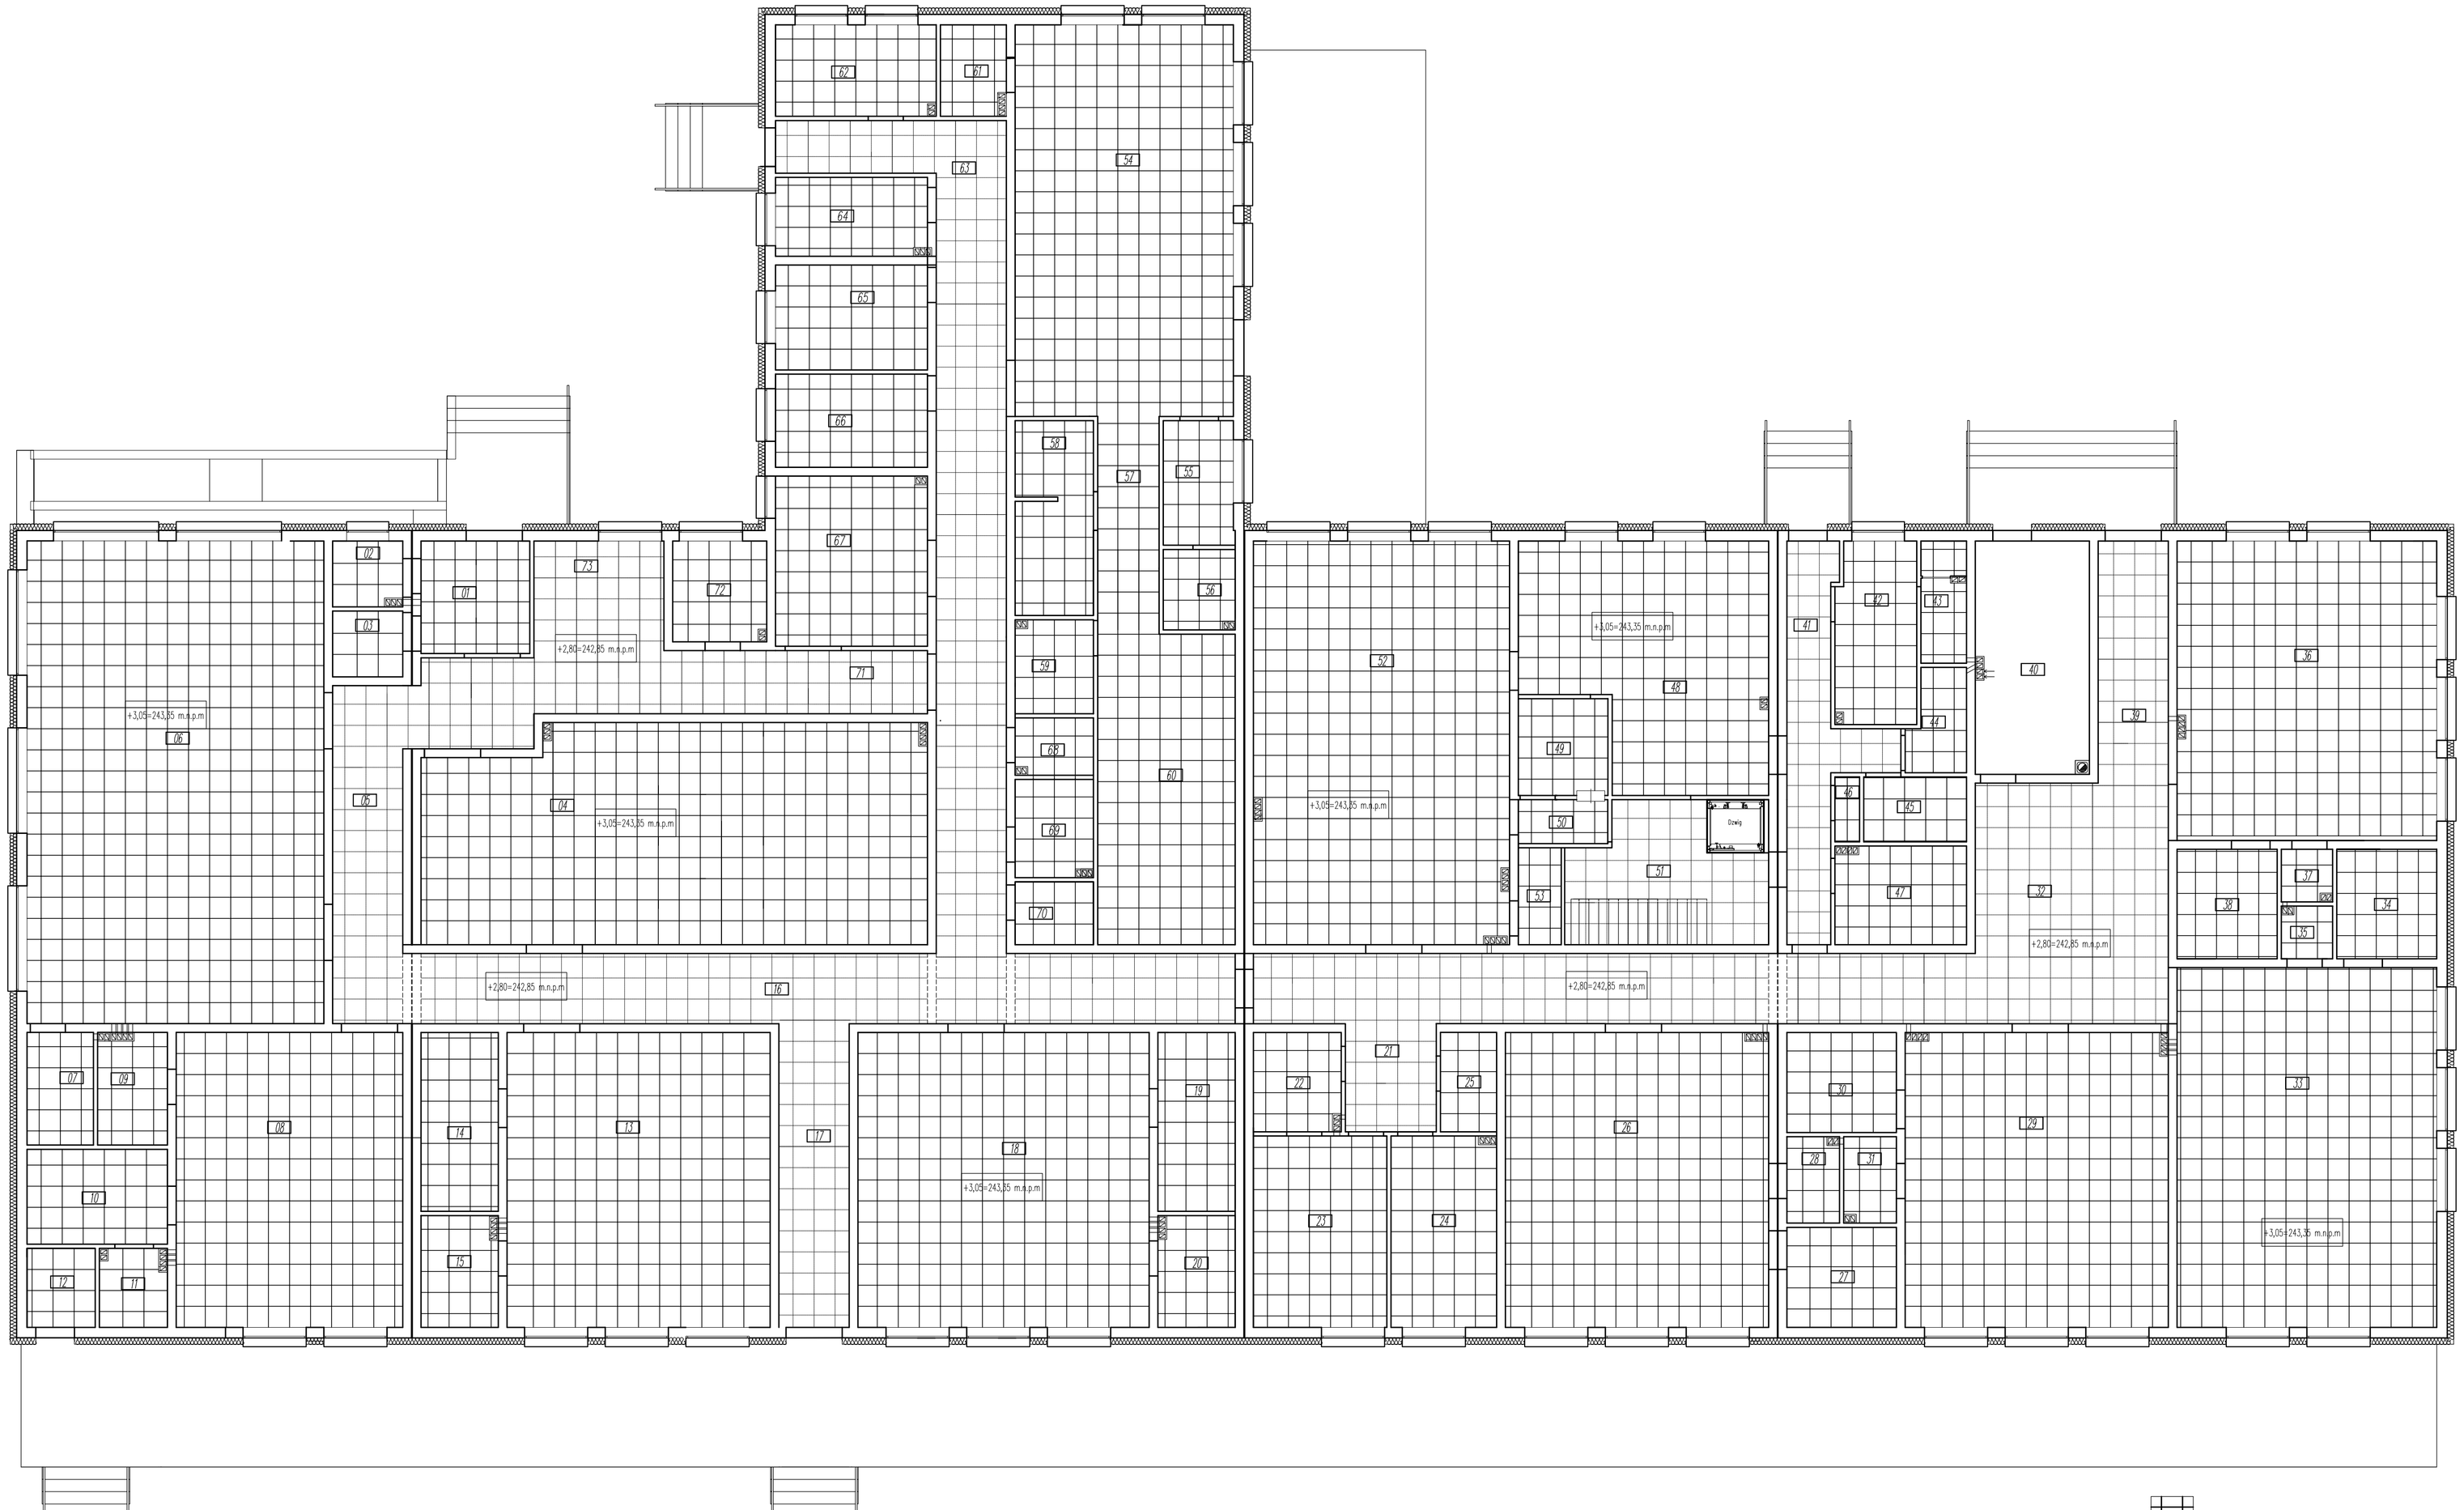
+3,05÷243,35 m.n.p.m
+2,80÷242,85 m.n.p.m
+2,80÷242,85 m.n.p.m
+3,05÷243,35 m.n.p.m
+2,80÷242,85 m.n.p.m
+3,05÷243,35 m.n.p.m
+2,80÷242,85 m.n.p.m
+3,05÷243,35 m.n.p.m
+3,05÷243,35 m.n.p.m
+2,80÷242,85 m.n.p.m
+2,80÷242,85 m.n.p.m
+3,05÷243,35 m.n.p.m
+3,05÷243,35 m.n.p.m
+2,80÷242,85