BUDOWA PRZEDSZKOLA GMINNEGO WE WLOSZCZOWIE PRZY UL. ROZANEJ NA DZIAŁKACH NR 3815/2, 3815/3, 5112/2, 5136, 3807/3

PROJEKT ZAGOSPODAROWANIA TERENU

SZKIC ORIENTACYJNY

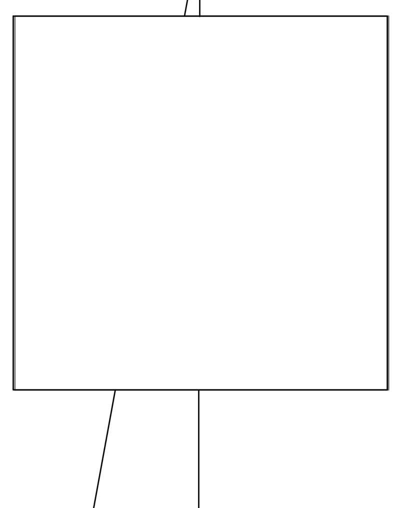

OZNACZENIA:

72T2 Tablica rozdzielcza 72T2

15 – nr kolejny latarni
Typ oprawy: 1 – oprawa PHILIPS BGP641 FG 18xGRN33/740 OFR7 BGP641 – 18 opraw – 28,0 W
Typ oprawy: 2 – oprawa LED kierunkowa zewnętrzna 25W – 6 opraw po dwie na każdym ze słupów nr 1, 7, 9

Słup stalowy H=4,0 m malowany na czarno
Oprawa oświetleniowa mocowana na konstrukcji słupa
Tabliczka słupowa wg konstrukcji słupa
Przewody zasilające oprawę typu 3 x YDY 4,0 mm2
Uziom konstrukcji metalowej słupa z płaskownika Fe/Zn 4x25 mm
Fundament słupa przefabrykowany żelbetowy
Kable zasilające poszczególne latarnie typu: YKXS 5x10 mm2 z płaskownikiem Fe/Zn 4x25 mm we spólnym rowie kablowym.
Kable zasilające poszczególne porawy typu: YKXSżo 5x6 mm2

1S
Indywidualne konstrukcja słupka wg rys. nr: Z.04.02
Tabliczka słupowa wg konstrukcji słupów zastosowanych w terenie przedszkola
Uziom konstrukcji metalowej oprawy i fundamentu z płaskownika Fe/Zn 4x25 mm
Fundament słupa przefabrykowany żelbetowy

1TT1 – Tablica 1TT1 insstalacji teletechnicznych
SK2/3 – Studnia telekomunikacyjna typ: SK2
Kanalizacja tekomunikacyjna 2xR110 w ziemi 0,6 m
1st – Słup telekomunikacyjny ZN8

Istniejace oświetlenie terenu po uzgodnieniach z Inwestorem zdemontować uzyskany materiał przekazać Właścicielowi.
Kabel układać w rowie kablowym głębokości 0,7 m zgodnie z obowiązującymi przepisami.
Przy wskrzyżowaniach, zbliżeniach z drogami chodnikiem lub inną instalacją kabel chronić rurą ochronną D=75 mm zgodnie z obowiązującymi
Po ułożeniu kabla w rurze oba końce rury uszczelnić liofilową masą trwale plastyczną.
Kazdą linię kablową oznakować opaskami kablowymi odpornimi na wpływ środowiska.
Każdy ze słupów uziemić do płaskownika Fe/Zn 4x25 mm.

Poświadcza się, że niniejszy dokument został opracowany w wyniku prac geodezyjnych i kartograficznych, których rezultaty zawiera operat techniczny wpisany do ewidencji materiałów państwowego zasobu geodezyjnego i kartograficznego	
Organ prowadzący państwowy zasób geodezyjny i kartograficzny	STAROSTA WŁOSZCZOWSKI
Identyfikator ewidencyjny materiału zasobu-operatu technicznego	P.2613. 2016. 854
Data wpisania operatu technicznego do ewidencji materiałów zasobu	09 09 2016
Imię, nazwisko i podpis osoby reprezentującej organ	Z up. STAROSTY mgr Danuta ... 12 09 2016 Z-ca Kierownika Wydziału Geodezji, Kartografii, Katastru i Gospodarki Nieruchomościami

Mapa do celów projektowych
skala 1:500

7.143.12.21.1.4 , 7.143.12.21.3.2
7.143.12.21.4.1

Oznaczenie kancelaryjne:
GKN.II.6640.1194.2016

Miejscowość: Włoszczowa

Jednostka ewidencyjna:
261306_4 WŁOSZCZOWA-miasto
Obręb: 7 OBRĘB 07
Działka nr: 3815/2

1. Osnowa pozioma: układ 2000.
2. Osnowa pionowa: układ Kronsztadt 86.
3. Nie dokonano ustalenia obciążeń nieruchomości służebnościami gruntowymi.
4. Granice działek wykazano na podstawie danych nie spełniających wymaganych dokładności.

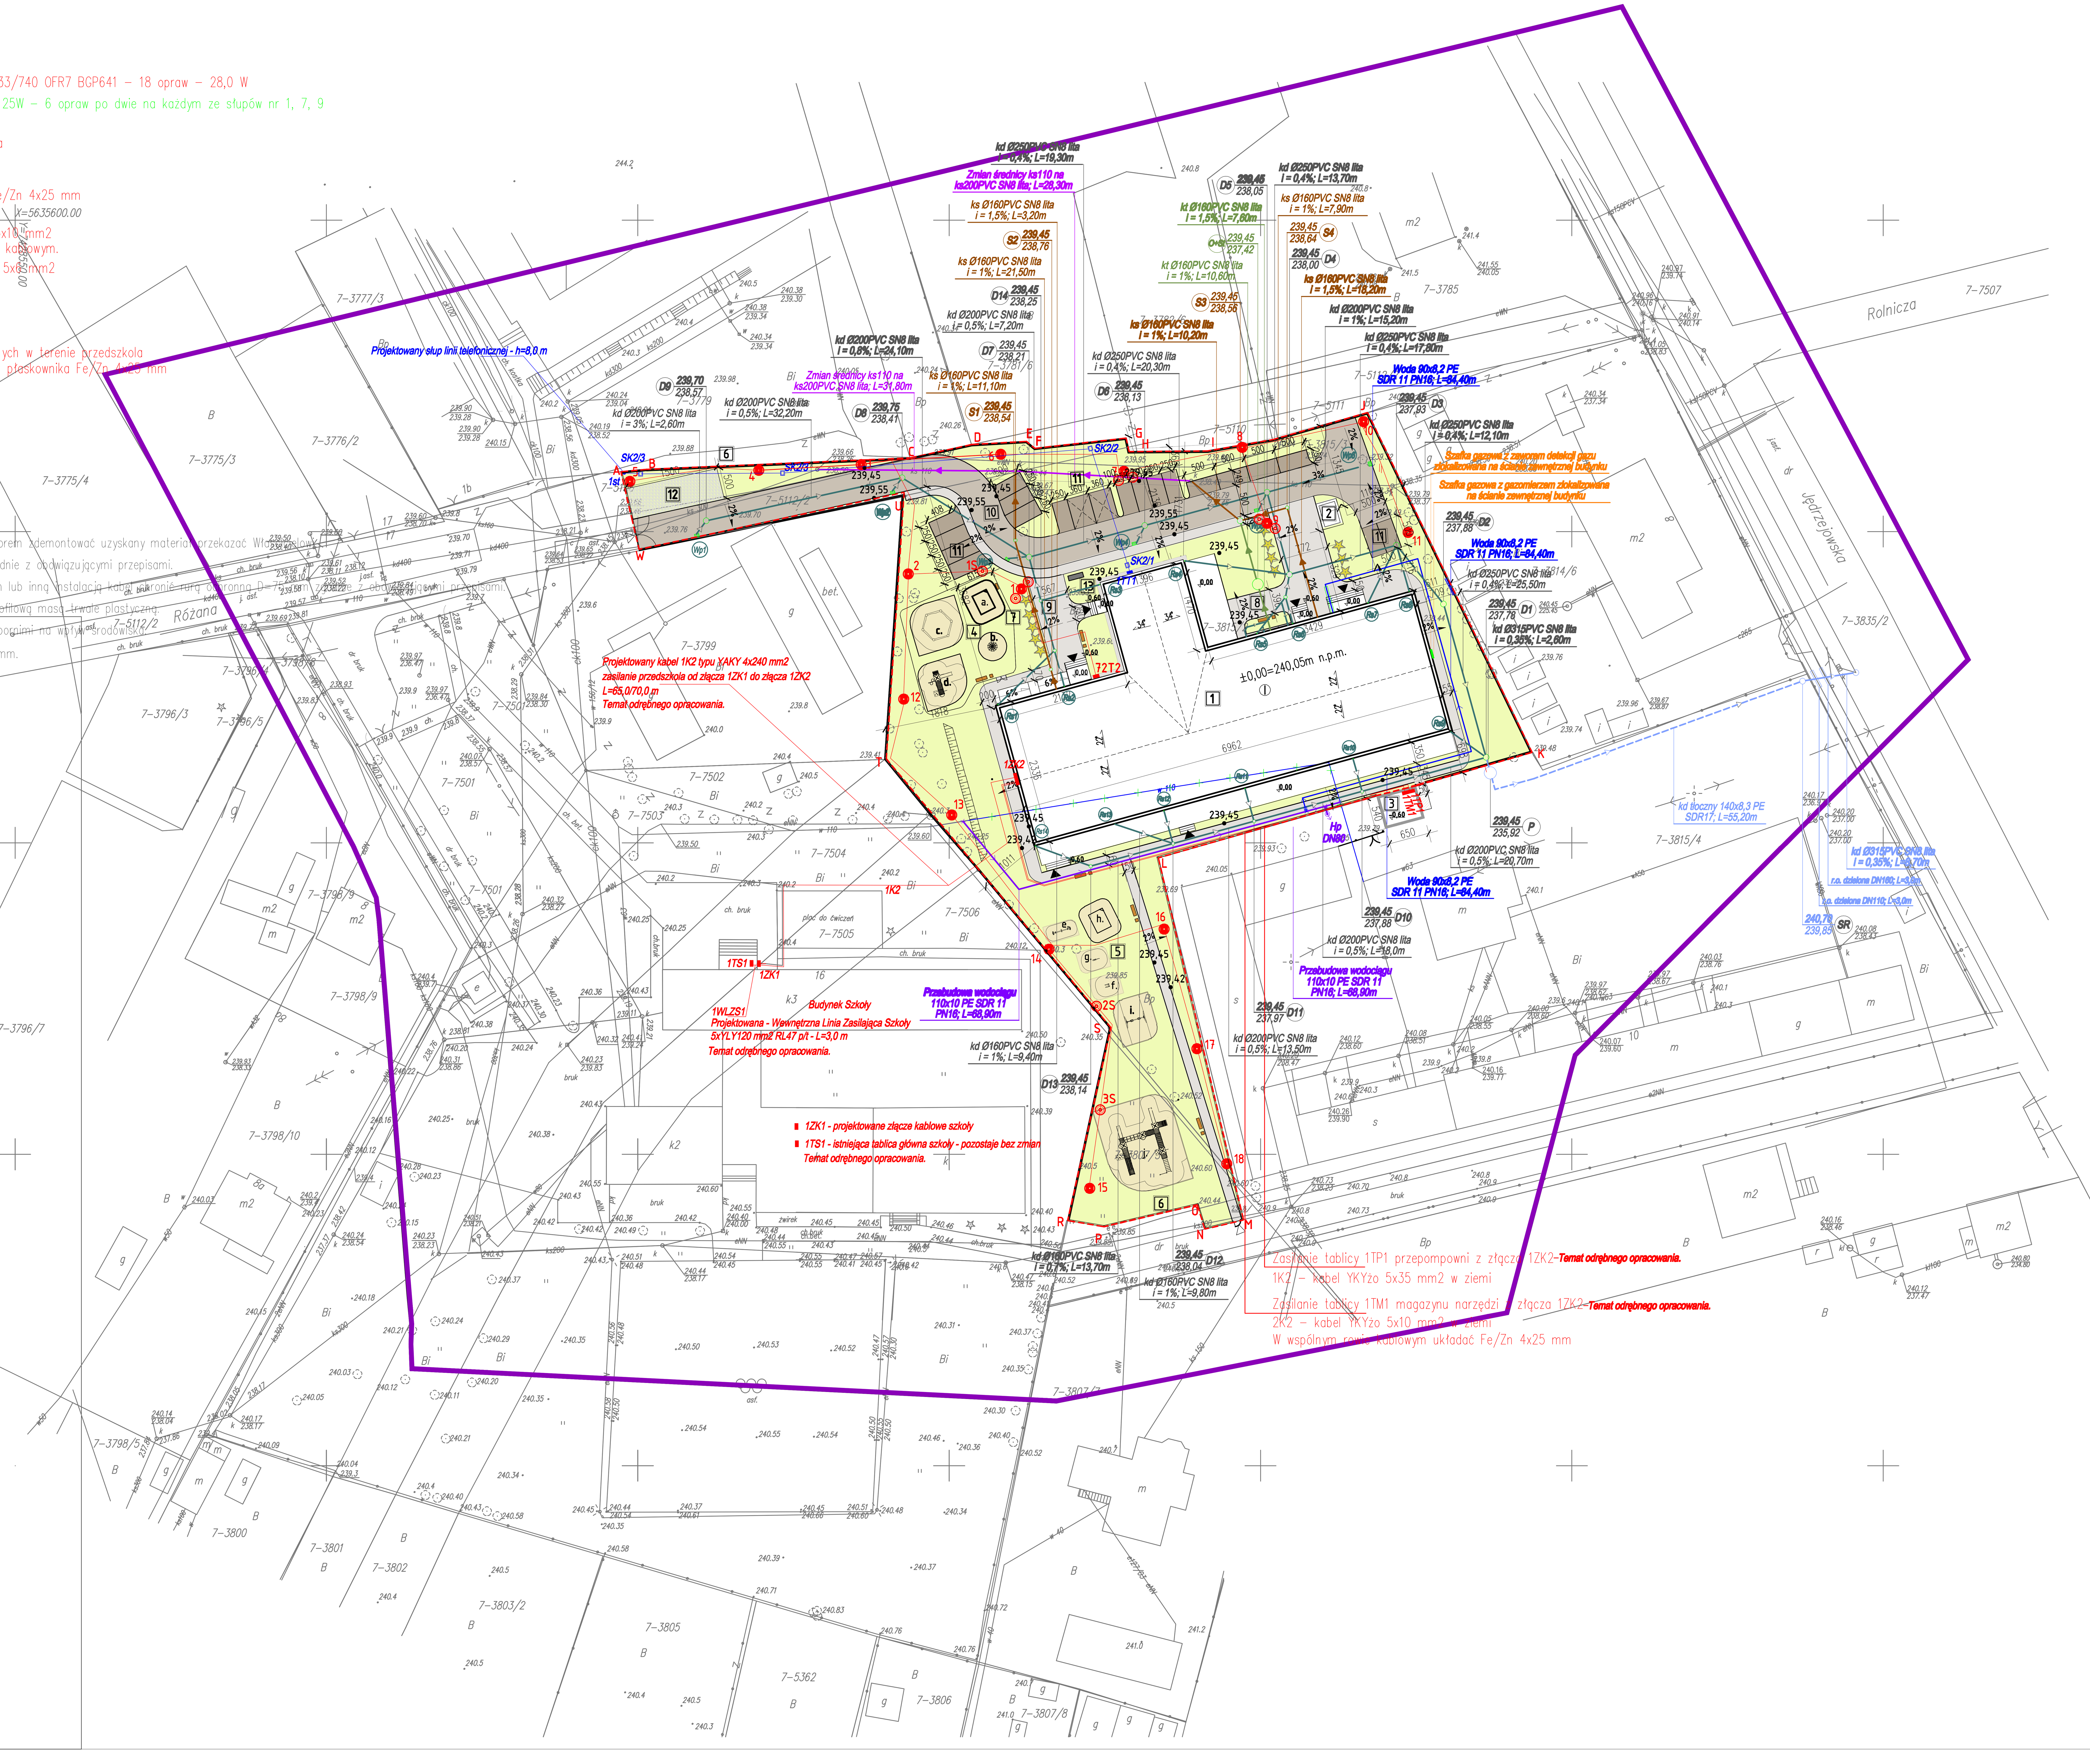

LEGENDA:

- Zakres aktualizacji mapy
- A---W Granica opracowania
- Obiekty kubaturowe istniejace
- Obiekty kubaturowe projektowane
- Nawierzchnie utwardzone – ogolne przeznaczenie
- Nawierzchnie komunikacyjne – ciągi piesze (chodniki)
- Nawierzchnie komunikacyjne – ciągi jezdne (miejsca postojowe)
- Nawierzchnie rekreacyjne – plac zabaw
- Tereny zielone – nawierzchnie trawiaste
- Nawierzchnie komunikacyjne wg. odrebnego opracowania– ciągi piesze (chodniki)
- Wejścia do obiektów
- Wejścia na teren
- Ogrodzenie terenu istniejące do wymiany (w granicach A–L i R–W)
- Ogrodzenie terenu projektowane (w granicach K–R, W–A)
- Zieleń projektowana – tuje
- • 239,45 Projektowana rzedna terenu
- Projektowana przebudowa sieci wodociągowej rury wodociągowe ø110mm PE SDR11, PN16
- Projektowany przyłącz wodociągowy rury wodociągowe ø90mm PE SDR11, PN16
- S1 – Projektowany przyłącz kanalizacji sanitarnej grawitacyjnej rury kanalizacyjne ø160 PVC, klasy SN8 lita – 2 szt.
- D1 – Proj. przyłącz kan. deszczowej z dachu, dróg i parkingu rury kanalizacyjne ø160, 200, 250, 315mmPVC, klasySN8 lita;
- S3 – Projektowany przyłącz kanalizacji technologicznej grawitacyjnej rury kanalizacyjne ø160 PVC, klasy SN8 lita;
- Projektowana zmiana średnicy istniejącej kanalizacji sanitarnej ø110mm na kanalizację o średnicy ø200mm PVC, klasy SN8 lita – 60,10m
- O+St – Projektowany separator tłuszczu zintegrowany z osadnikiem
- SR – Projektowana studnia rozprężna DN1000mm
- S1-S4 – Projektowane studzienki inspekcyjne i rewizyjne na przyłączu kanalizacji sanitarnej studzienki inspekcyjne ø400 PVC (3szt.) rewizyjne DN1000mm (1szt.) betonowe
- D1-D16 – Projektowane studzienki inspekcyjne i rewizyjne na kanalizacji deszczowej studzienki inspekcyjne ø400 PVC (9szt.) rewizyjne DN1000mm (7szt.) betonowe
- Projektowany hydrant nadziemny DN80mm, oraz zasuwa odcinajaca miękkouszczelniona DN80mm
- Projektowane wpusty uliczne ø500mm – 6 szt.
- Rs – Projektowane rury spustowe
- Istniejąca sieć wodociągowa do likwidacji

Kanalizacja deszczowa wg. odrebnego opracowania:

- Projektowane rury ochronne –wg. odrebnego opracowania
- Projektowany tłoczny przyłącz kanalizacji deszczowej rury ø140mm PE SDR17–wg. odrebnego opracowania
- P – Projektowana przepompownia wód deszczowych DN2000–wg. odrebnego opracowania

OBJAŚNIENIA:

Obiekty kubaturowe

1. Budynek Przedszkola Publicznego
   – konstrukcja murowana, tynkowana, dach dwuspadowy kryty blachą tytanowo–cynkową || wym.69,62x38,06m; wys. 9,30m
2. Miejsce składania odpadów stałych
   – konstrukcja murowana z cegły klinkierowej, dach dwuspadowy kryty blachą tytanowo–cynkową || wym. 4,30x3,40m; wys. 3,70m
3. Budynek istniejący (magazyn sprzętu)
   – konstrukcja murowana z cegły cem.–wap., dach dwuspadowy kryty bachą trapezową|| wym. 6,50x5,40; wys. 4,07m
   – wg. odrebnego opracowania

Elementy małej architektury

4. Plac zabaw dla dzieci mlodszych
   – nawierzchnie stref bezpieczeństwa wyk. z poliuretanu wraz z obramowaniem obrzeżami bet.
   a. trampolina 2000
   b. linarium– pajak
   c. piaskownica
   d. zestaw wielofunkcyjny
5. Plac zabaw dla dzieci starszych
   – nawierzchnie stref bezpieczeństwa wyk. z poliuretanu wraz z obramowaniem obrzeżami bet.
   e. kiwak podwójny
   f. kiwak pojedynczy
   g. tam–tam mały
   h. trampolina 2000
   i. hustawka
   j. zestaw wielofunkcyjny
6. Ogrodzenie terenu projektowane
   – ogrodzenie panelowe proste (bez przetłoczeń) montowane na słupach stal. z cokołem || wys. 2,0m
7. Ogrodzenie placu zabaw dla dzieci mlodszych
   – płotek drewniany montowany na słupkach drewnianych kotwionych w gruncie || wys. 1,0m
8. Mała architektura
   – miejsca siedzące wraz z koszami na śmieci (łącznie 6 szt. lawek, 6 szt. koszy na smieci); lawki o konstrukcji stalowej z elementami drewnianymi, kotwione w gruncie

Nawierzchnie komunikacyjne

9. Ciągi komunikacji pieszej
   – nawierzchnia wyk. z bet. kostki brukowej gr. 6cm, obramowana obrzeżami bet.
10. Ciągi komunikacyji jezdnej
    – nawierzchnia wyk. z mas bitumicznych, obramowana krawężnikami bet.
11. Miejsca parkingowe (łącznie 20 szt. w tym 2 miejsca dla osób niepełnosprawnych)
    – nawierzchnia wyk. z ażurowej kostki brukowej gr. 8cm || wym. miejsca 5,0x2,5m; niepełnosprawni 5,0x3,6m
12. Nawierzchnia utwardzona
    – nawierzchnia wyk. z betonowych plyt ekologocznych imitujaca szaroglazy gr. 10 cm. wypelniona mieszanka traw.
13. Miejsca postojowe dla rowerów

'ARMAX' Sp. z o.o.
27-200 Starachowice, ul. 1go Maja 13 kom. 601 063 690

Nazwa obiektu: BUDOWA PRZEDSZKOLA GMINNEGO WE WŁOSZCZOWIE				
Inwestor: Gmina Włoszczowa ul. Partyzantow 14 29–100 Włoszczowa		Adres obiektu: Włoszczowa ul. Różana dz. nr ewid. 3815/2, 3815/3, 5112/2, 5136, 3807/3		
Przedmiot: Projekt zagospodarowania terenu		Skala: 1:500	Nr rys. 1	Str.
Projektanci:	Nazwisko:	Nr uprawnień:	Data:	Podpis:
Architektura: PROJEKTOWAŁA:	Danuta Kozłowska–Kalbarczyk	22/66 Upr. architektoniczne	11.2016r.	
Architektura: SPRAWDZIŁ:	Jarosław Kawiński	SW–1/2003 Upr. architektoniczne	11.2016r.	
Konstrukcja: PROJEKTOWAŁA:	Jadwiga Janeczek	KL–1/99 Upr. konstrukcyjne	11.2016r.	
Architektura: SPRAWDZIŁ:	Marek Szczerba	SWK/BO/0037/12 Upr. konstrukcyjne	11.2016r.	
Instalacje sanitarne: PROJEKTOWAŁ:	Ludwik Rogala	PDK/0066/POOS/06 Upr. instalacyjne	11.2016r.	
Instalacje elektryczne: PROJEKTOWAŁ:	Robert Nowak	GP–III–7342/184/84 Upr. instalacyjne	11.2016r.	
Projekt OPRACOWAŁA:	Patrycja Winkler		11.2016r.	
Projekt OPRACOWAŁ:	Dariusz Celuch		11.2016r.	