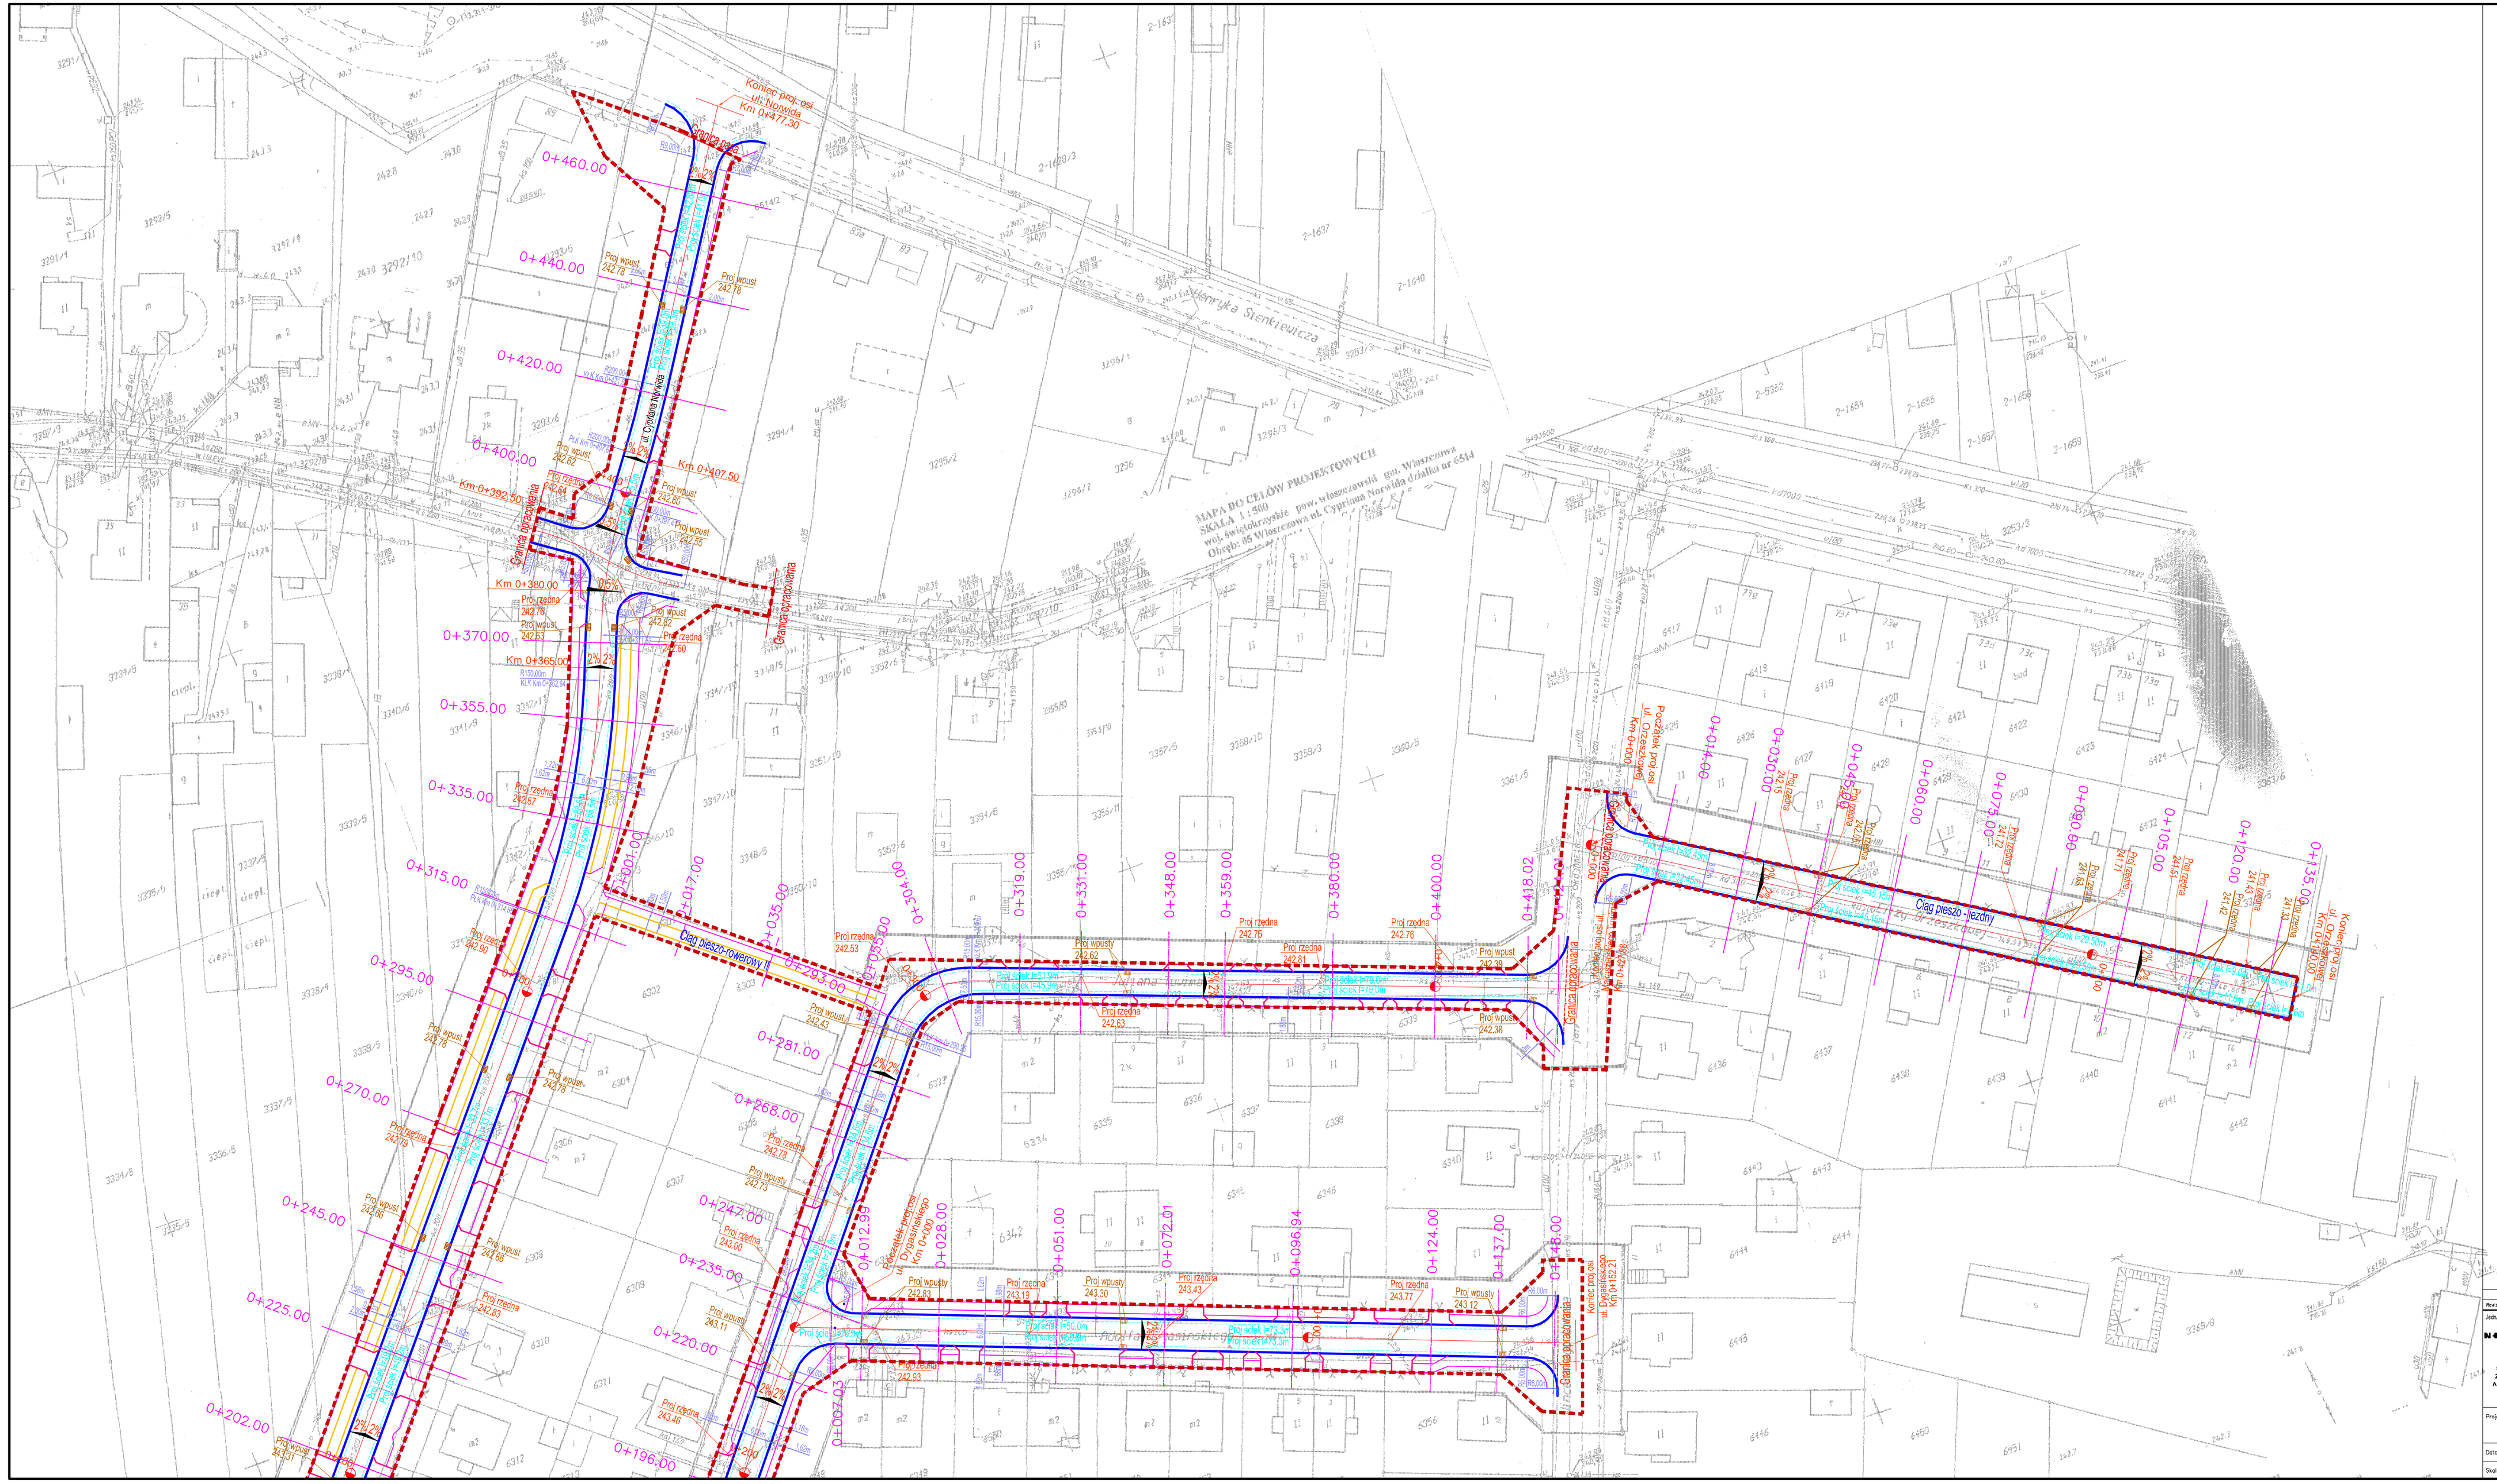
MAPA DO CELÓW PROJEKTOWYCH
SKALA 1 : 500
woj. świętokrzyskie pow. włoszczowski gm. Włoszczowa
Obręb: 05 Włoszczowa ul. Cyprianna Norwida działka nr 6514
Henryka Sienkiewicza
ul. Cyprianna Norwida
Km 0+477.30
Km 0+407.50
Km 0+365.00
Granica opracowania
Ciąg pieszo-rowerowy
Ciąg pieszo-jezdny
