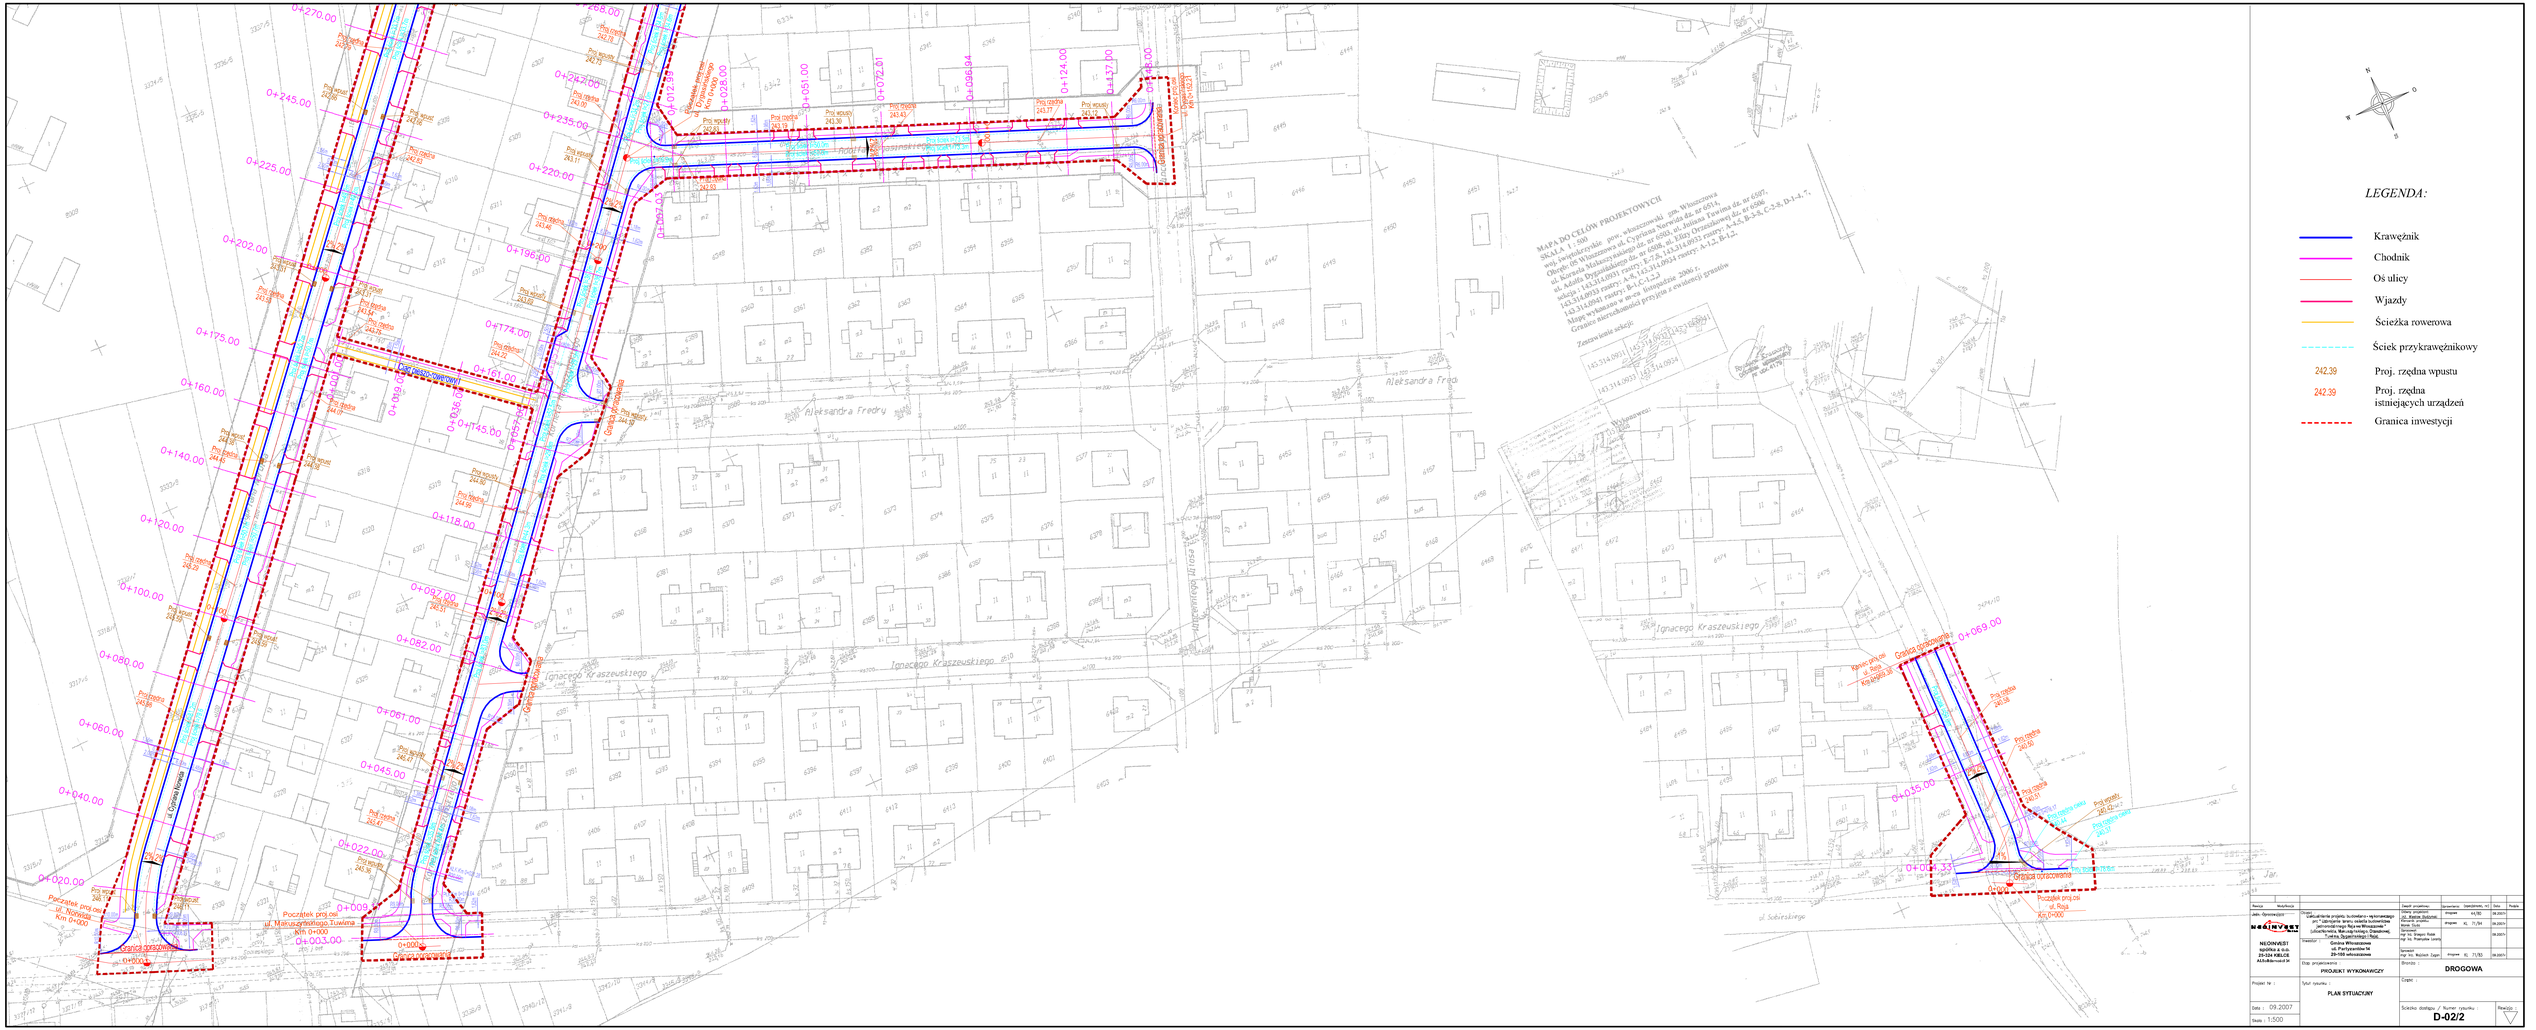
MAPA DO CELÓW PROJEKTOWYCH
SKALA 1 : 500
