




Ul. Norwida

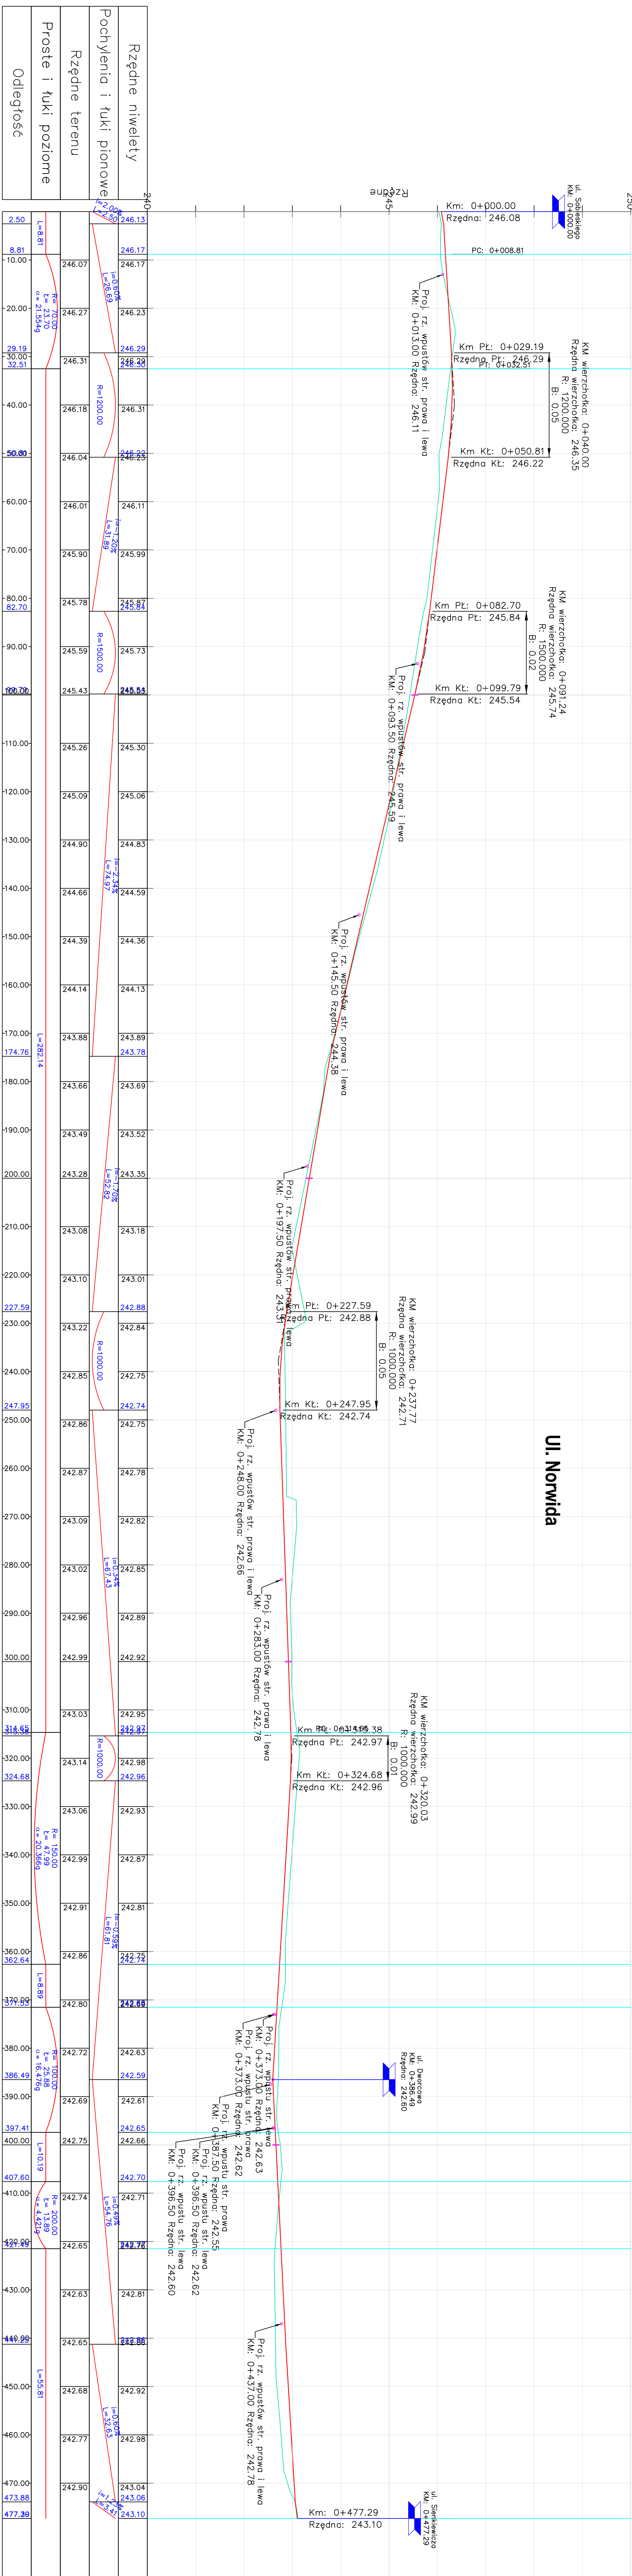

Ul. Orzeszkowa

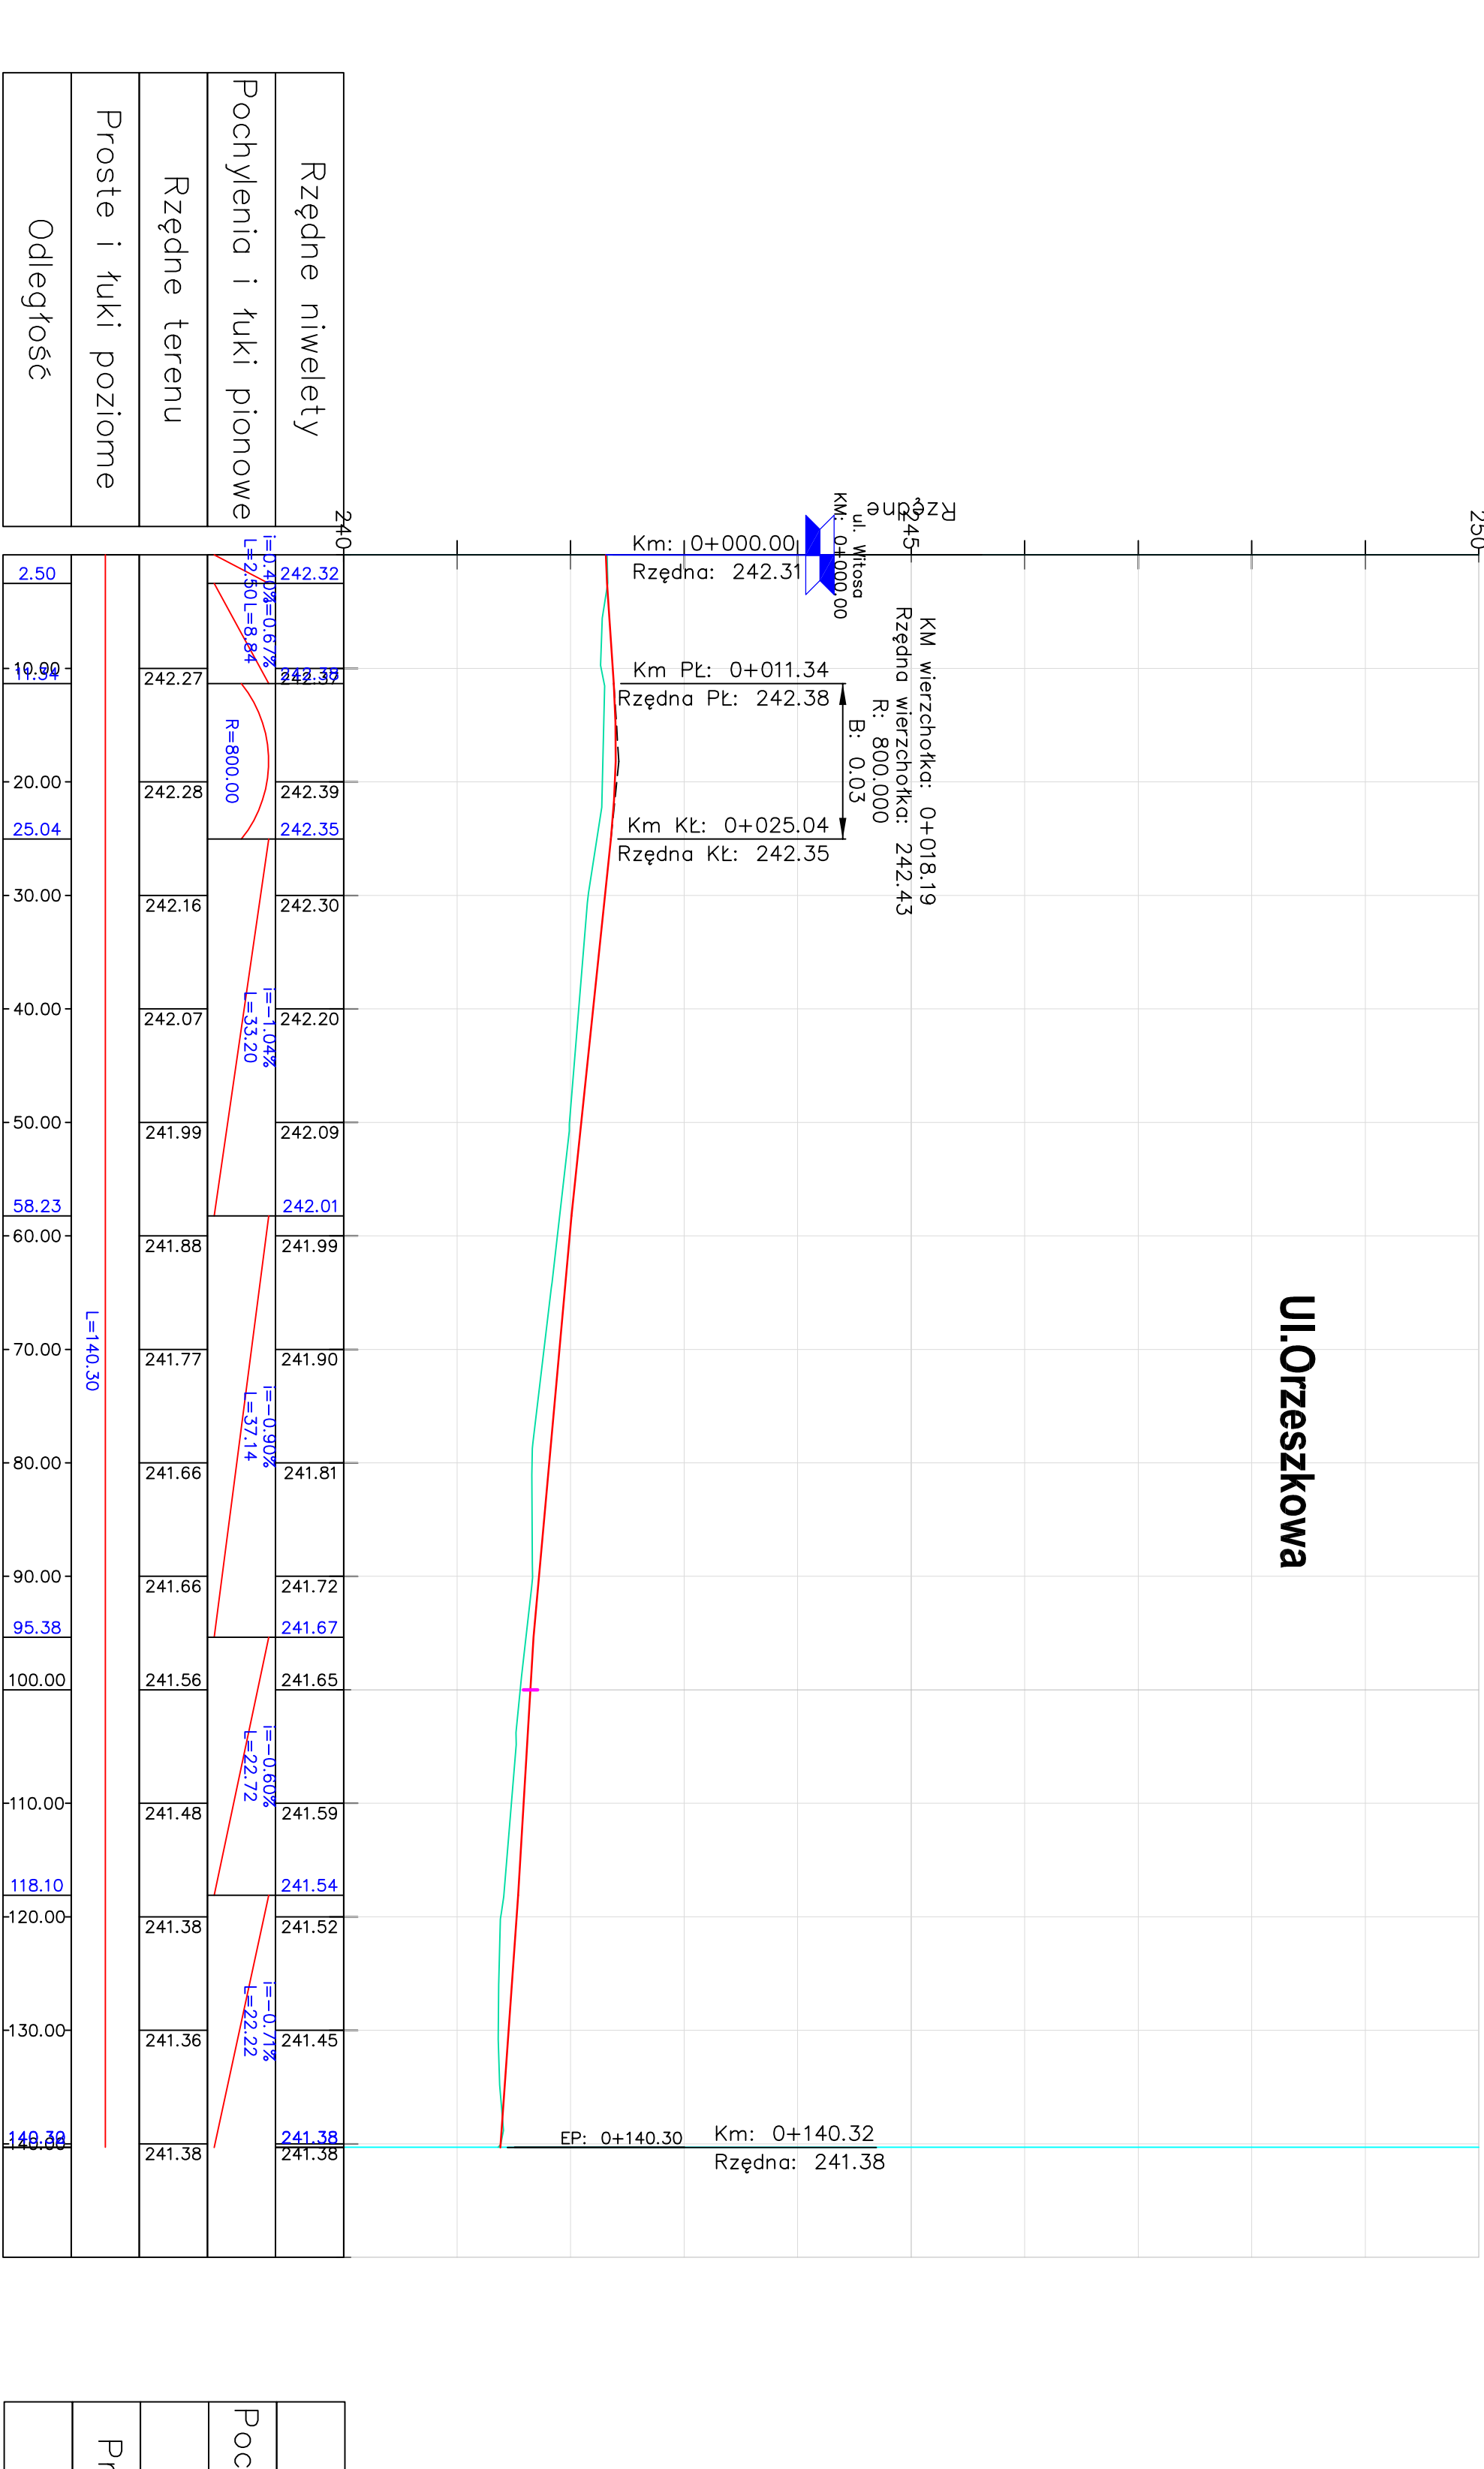

Ciąg pieszo-rowerowy I

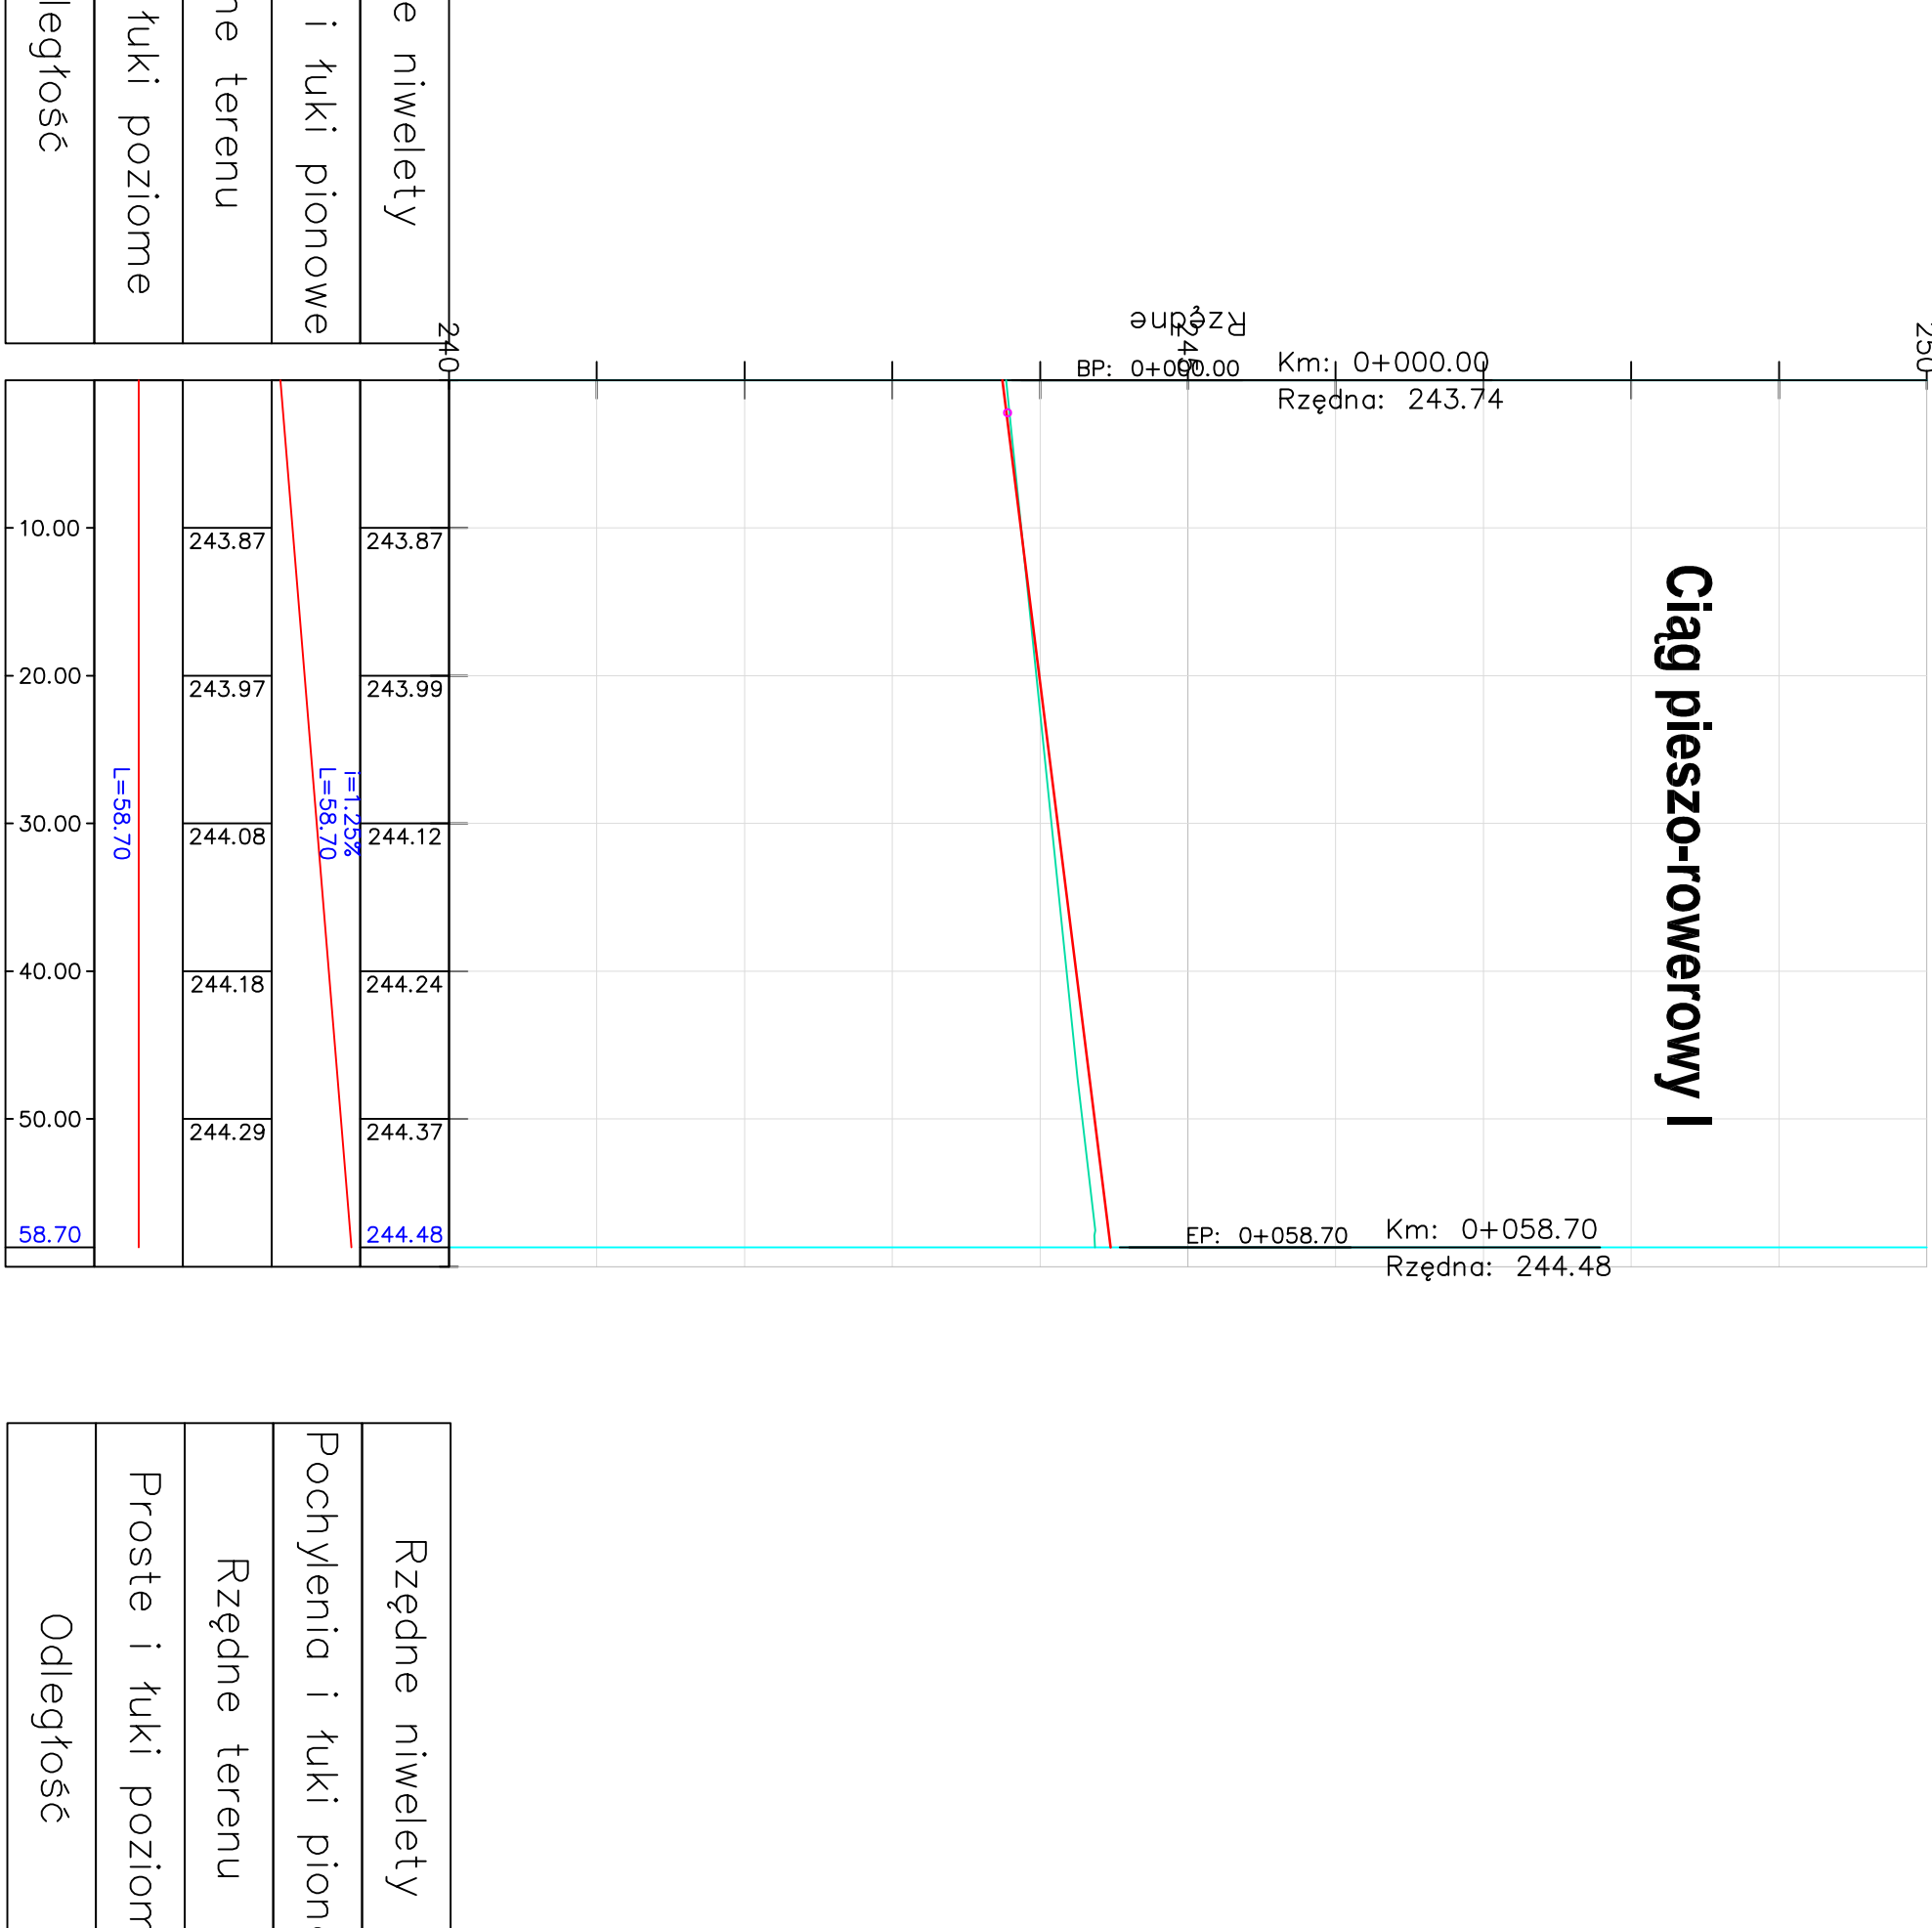

Ciąg pieszo-rowerowy II

