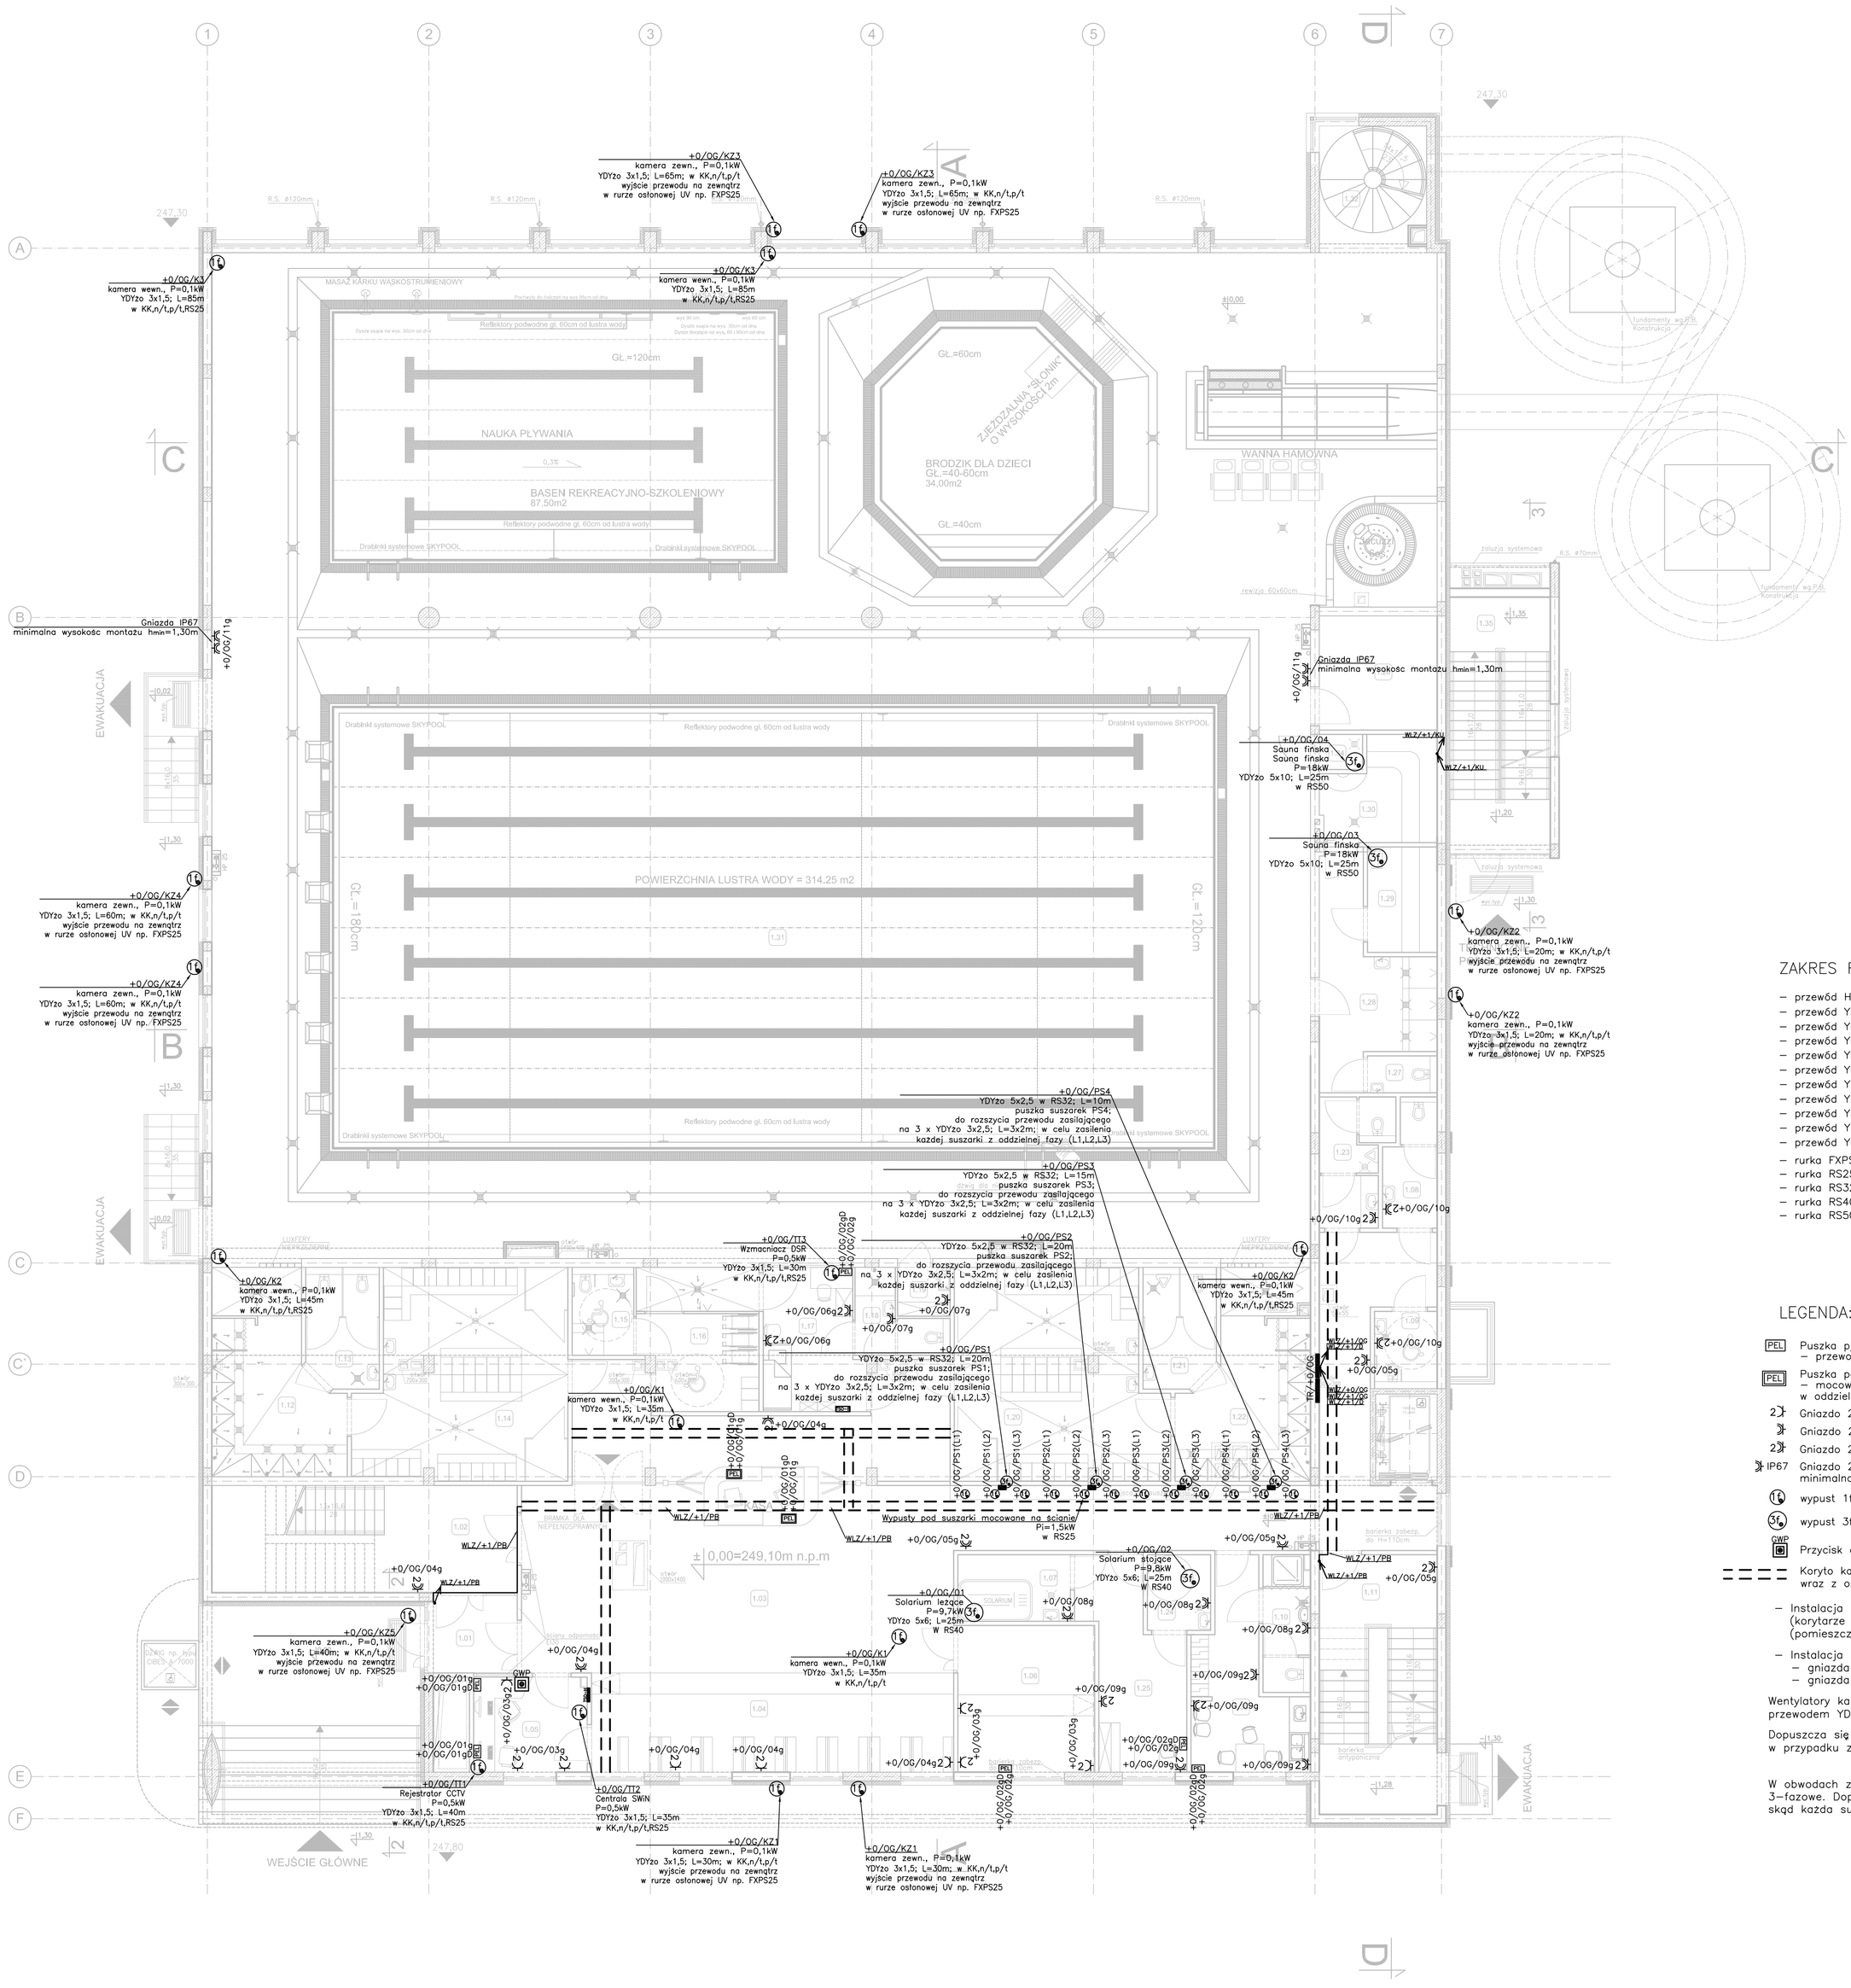
MASAŻ KARKU WĄSKOSTRUMIENIOWY
Reflektory podwodne gł. 60cm od lustra wody
GŁ.=120cm
NAUKA PŁYWANIA
0,3%
BASEN REKREACYJNO-SZKOLENIOWY
87,50m2
Drabinki systemowe SKYPOOL
GŁ.=60cm
ZJEŻDŻALNIA "SŁONIK"
O WYSOKOŚCI 3m
BRODZIK DLA DZIECI
GŁ.=40-60cm
34,00m2
GŁ.=40cm
WANNA HAMOWNA
POWIERZCHNIA LUSTRA WODY = 314,25 m2
GŁ.=180cm
GŁ.=120cm
± 0,00=249,10m n.p.m
EWAKUACJA
WEJŚCIE GŁÓWNE
Gniazda IP67
minimalna wysokosc montazu hmin=1,30m
+0/OG/K3
kamera wewn., P=0,1kW
YDYżo 3x1,5; L=85m
w KK,n/Lp/LRS25
+0/OG/K23
kamera zewn., P=0,1kW
YDYżo 3x1,5; L=65m; w KK,n/Lp/t
wyjście przewodu na zewnątrz
w rurze ostonowej UV np. FXPS25
+0/OG/K24
kamera zewn., P=0,1kW
YDYżo 3x1,5; L=60m; w KK,n/Lp/t
wyjście przewodu na zewnątrz
w rurze ostonowej UV np. FXPS25
+0/OG/K2
kamera wewn., P=0,1kW
YDYżo 3x1,5; L=45m
w KK,n/Lp/LRS25
+0/OG/K1
kamera wewn., P=0,1kW
YDYżo 3x1,5; L=35m
w KK,n/Lp/t
+0/OG/K21
kamera zewn., P=0,1kW
YDYżo 3x1,5; L=30m; w KK,n/Lp/t
wyjście przewodu na zewnątrz
w rurze ostonowej UV np. FXPS25
+0/OG/K22
kamera zewn., P=0,1kW
YDYżo 3x1,5; L=20m; w KK,n/Lp/t
wyjście przewodu na zewnątrz
w rurze ostonowej UV np. FXPS25
+0/OG/04
Sauna fińska
Sauna fińska
P=18kW
YDYżo 5x10; L=25m
w RS50
+0/OG/03
Sauna fińska
P=18kW
YDYżo 5x10; L=25m
w RS50
+0/OG/PS4
YDYżo 5x2,5 w RS32; L=10m
puszka suszarek PS4;
do rozszycia przewodu zasilającego
na 3 x YDYżo 3x2,5; L=3x2m; w celu zasilenia
każdej suszarki z oddzielnej fazy (L1,L2,L3)
+0/OG/PS3
YDYżo 5x2,5 w RS32; L=15m
puszka suszarek PS3;
do rozszycia przewodu zasilającego
na 3 x YDYżo 3x2,5; L=3x2m; w celu zasilenia
każdej suszarki z oddzielnej fazy (L1,L2,L3)
+0/OG/PS2
YDYżo 5x2,5 w RS32; L=20m
puszka suszarek PS2;
do rozszycia przewodu zasilającego
na 3 x YDYżo 3x2,5; L=3x2m; w celu zasilenia
każdej suszarki z oddzielnej fazy (L1,L2,L3)
+0/OG/PS1
YDYżo 5x2,5 w RS32; L=20m
puszka suszarek PS1;
do rozszycia przewodu zasilającego
na 3 x YDYżo 3x2,5; L=3x2m; w celu zasilenia
każdej suszarki z oddzielnej fazy (L1,L2,L3)
Wypusty pod suszarki mocowane na ścianie
Pi=1,5kW
w RS25
Solarium leżące
P=9,5kW
YDYżo 5x6; L=25m
W RS40
Solarium stojące
P=9,5kW
YDYżo 5x6; L=25m
W RS40
+0/OG/TT1
Wzmacniacz DSR
P=0,5kW
YDYżo 3x1,5; L=30m
w KK,n/Lp/LRS25
+0/OG/TT2
Centrala SWIN
P=0,5kW
YDYżo 3x1,5; L=35m
w KK,n/Lp/LRS25
+0/OG/TT1
Rejestrator CCTV
P=0,5kW
YDYżo 3x1,5; L=40m
w KK,n/Lp/LRS25
+0/OG/K2
kamera wewn., P=0,1kW
YDYżo 3x1,5; L=45m
w KK,n/Lp/LRS25
+0/OG/K1
kamera wewn., P=0,1kW
YDYżo 3x1,5; L=35m
w KK,n/Lp/t
+0/OG/K24
kamera zewn., P=0,1kW
YDYżo 3x1,5; L=40m; w KK,n/Lp/t
wyjście przewodu na zewnątrz
w rurze ostonowej UV np. FXPS25
+0/OG/K21
kamera zewn., P=0,1kW
YDYżo 3x1,5; L=30m; w KK,n/Lp/t
wyjście przewodu na zewnątrz
w rurze ostonowej UV np. FXPS25
+0/OG/K22
kamera zewn., P=0,1kW
YDYżo 3x1,5; L=20m; w KK,n/Lp/t
wyjście przewodu na zewnątrz
w rurze ostonowej UV np. FXPS25
+0/OG/K2
kamera wewn., P=0,1kW
YDYżo 3x1,5; L=45m
w KK,n/Lp/LRS25
+0/OG/K1
kamera wewn., P=0,1kW
YDYżo 3x1,5; L=35m
w KK,n/Lp/t
+0/OG/K21
kamera zewn., P=0,1kW
YDYżo 3x1,5; L=30m; w KK,n/Lp/t
wyjście przewodu na zewnątrz
w rurze ostonowej UV np. FXPS25
+0/OG/K22
kamera zewn., P=0,1kW
YDYżo 3x1,5; L=20m; w KK,n/Lp/t
wyjście przewodu na zewnątrz
w rurze ostonowej UV np. FXPS25
+0/OG/K24
kamera zewn., P=0,1kW
YDYżo 3x1,5; L=60