
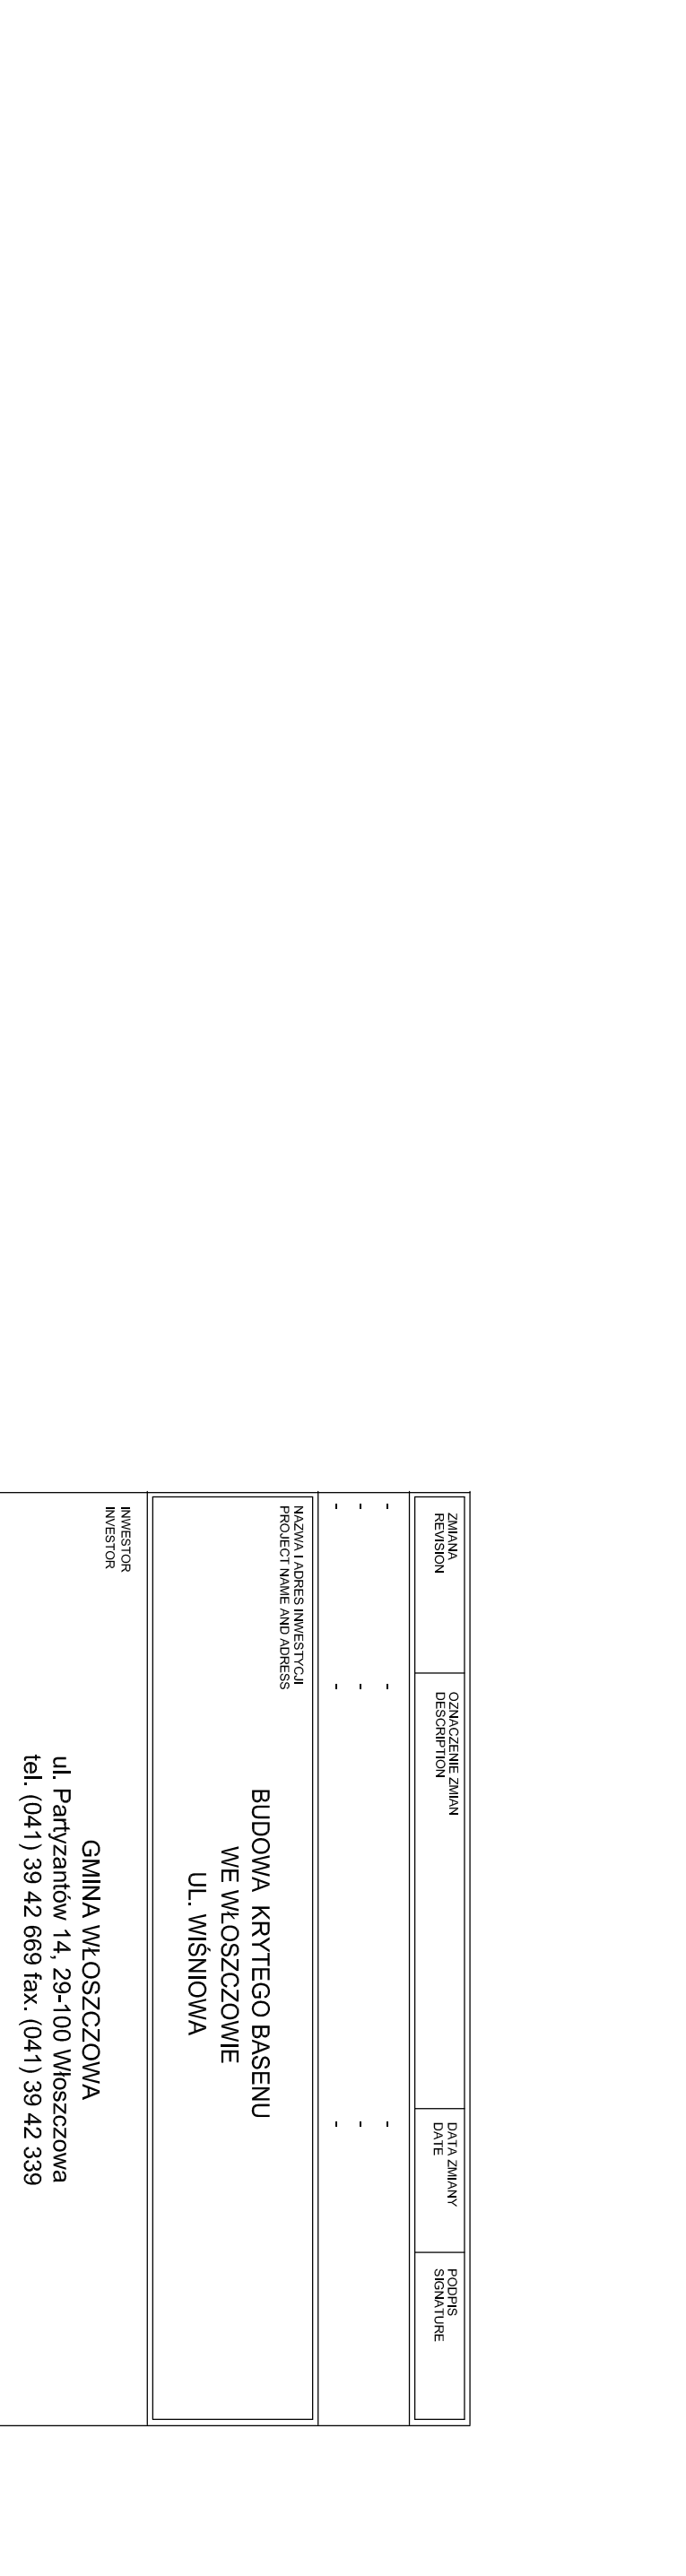


PRZEKROJE POPRZECZNE
Arkusz 1, Skala 1:100



SKALA 1:100

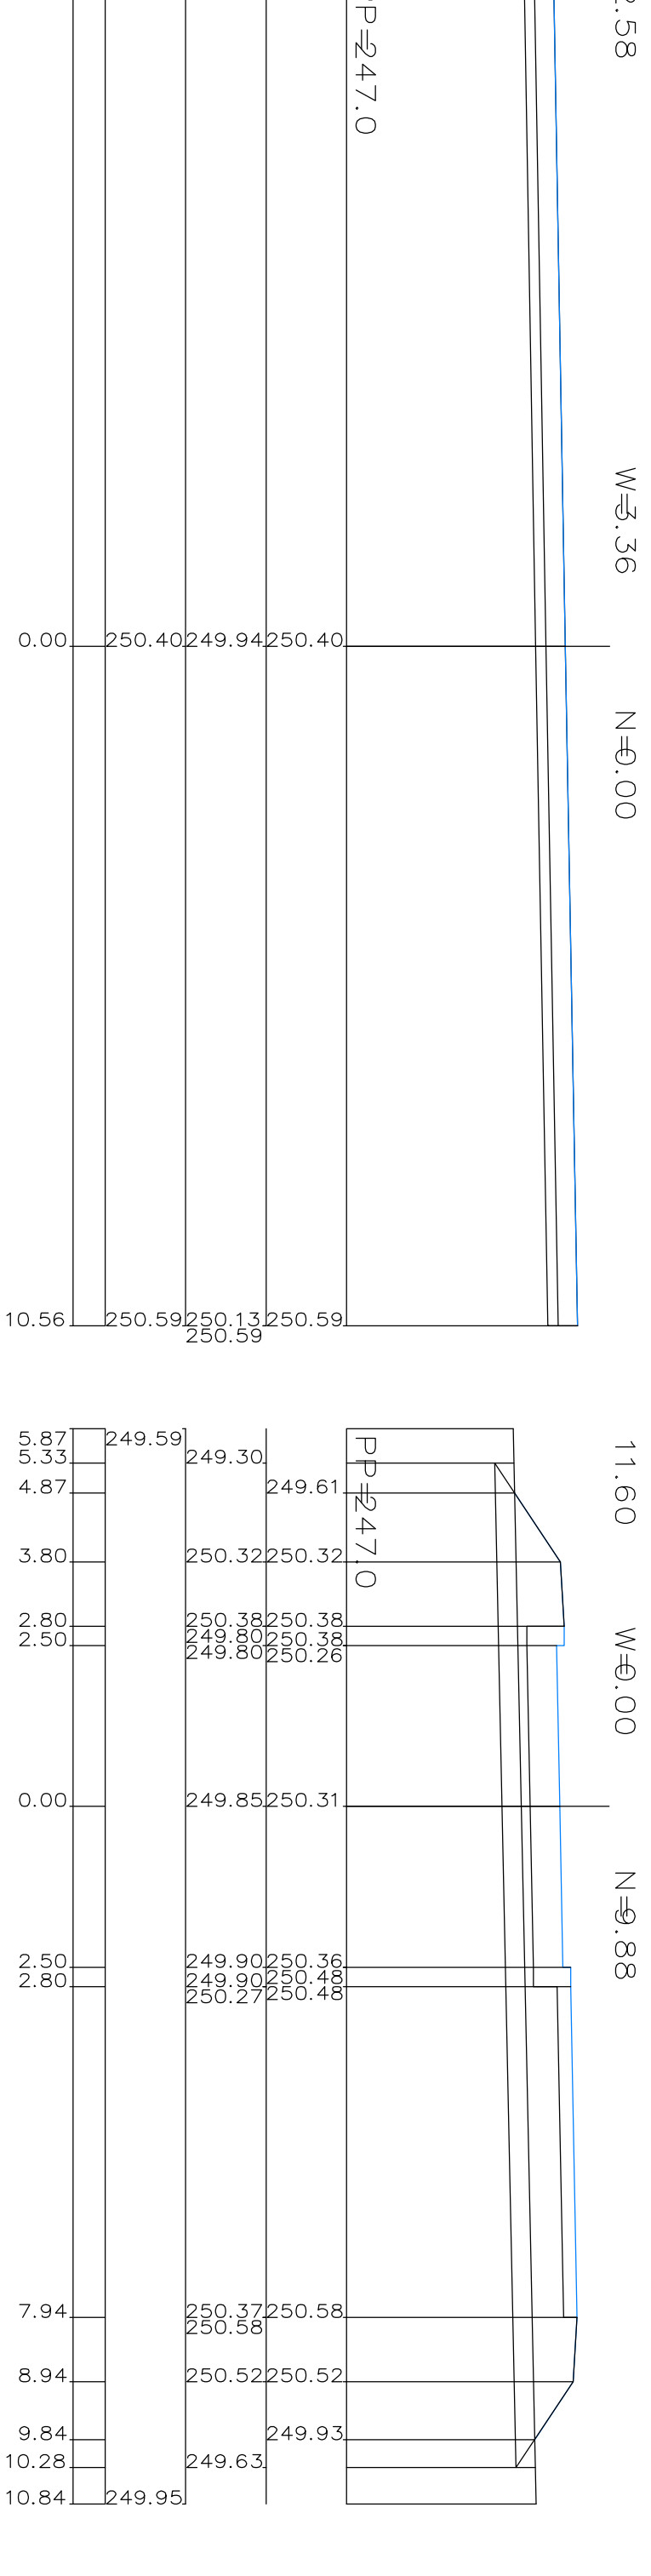

25.14

W=0.00

N=7.61

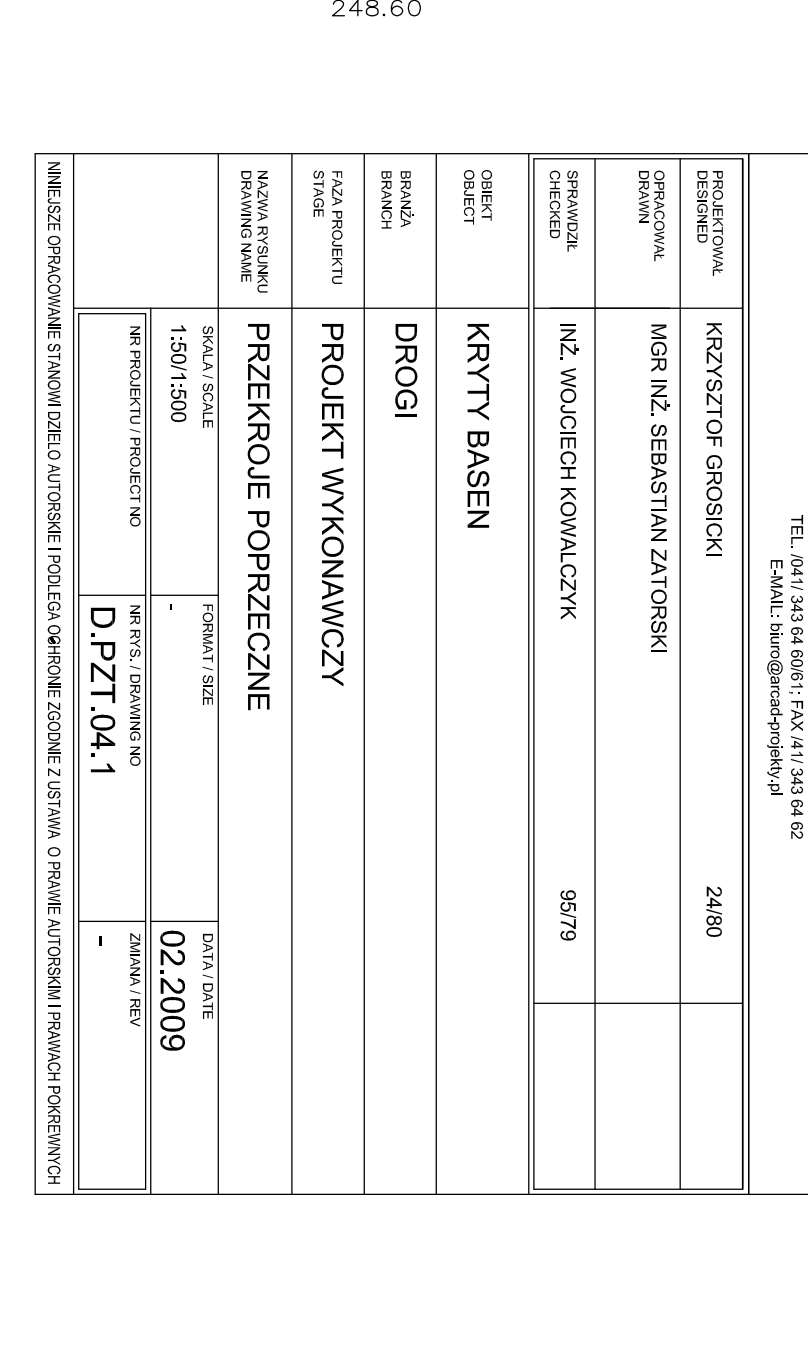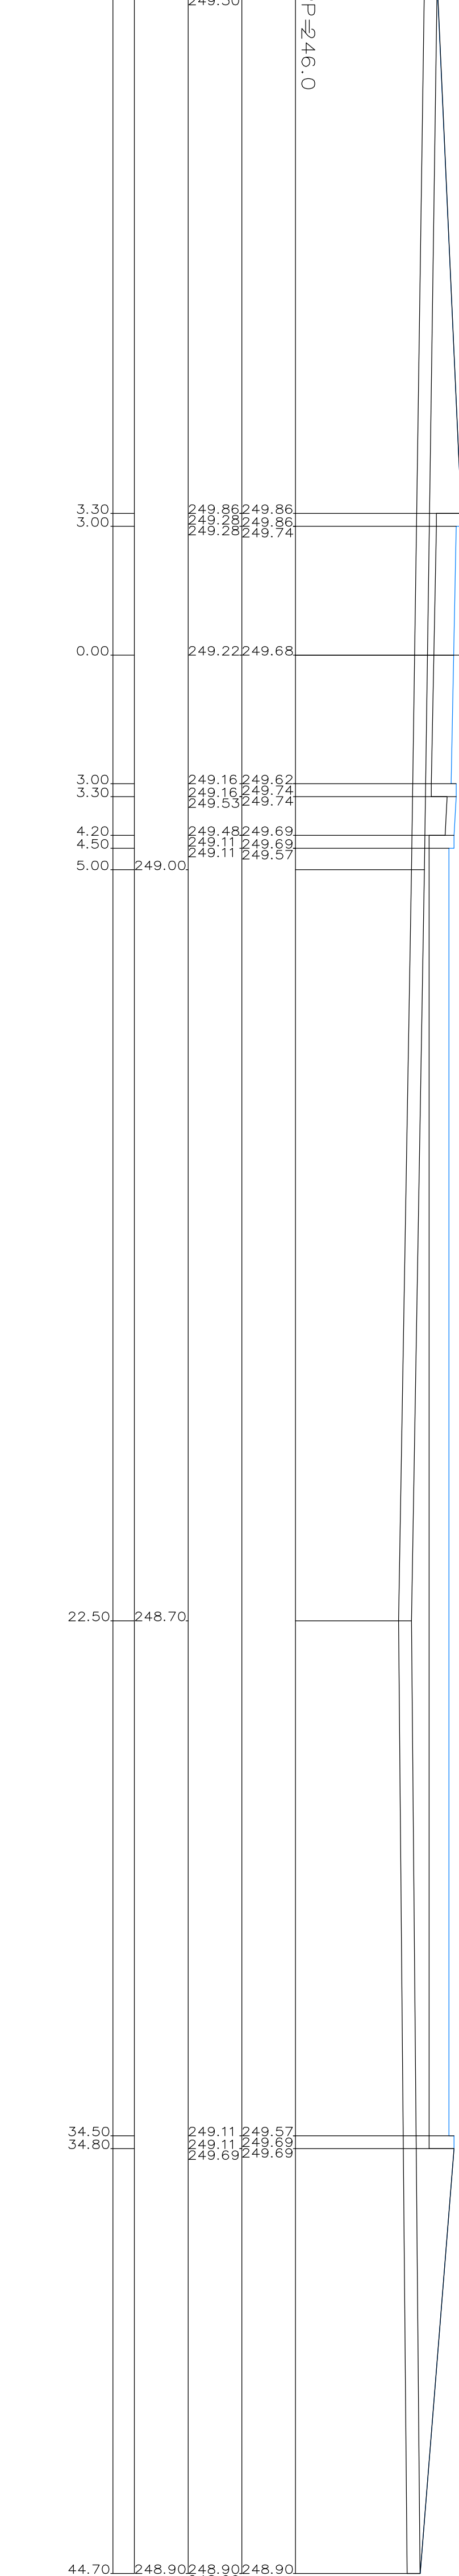





