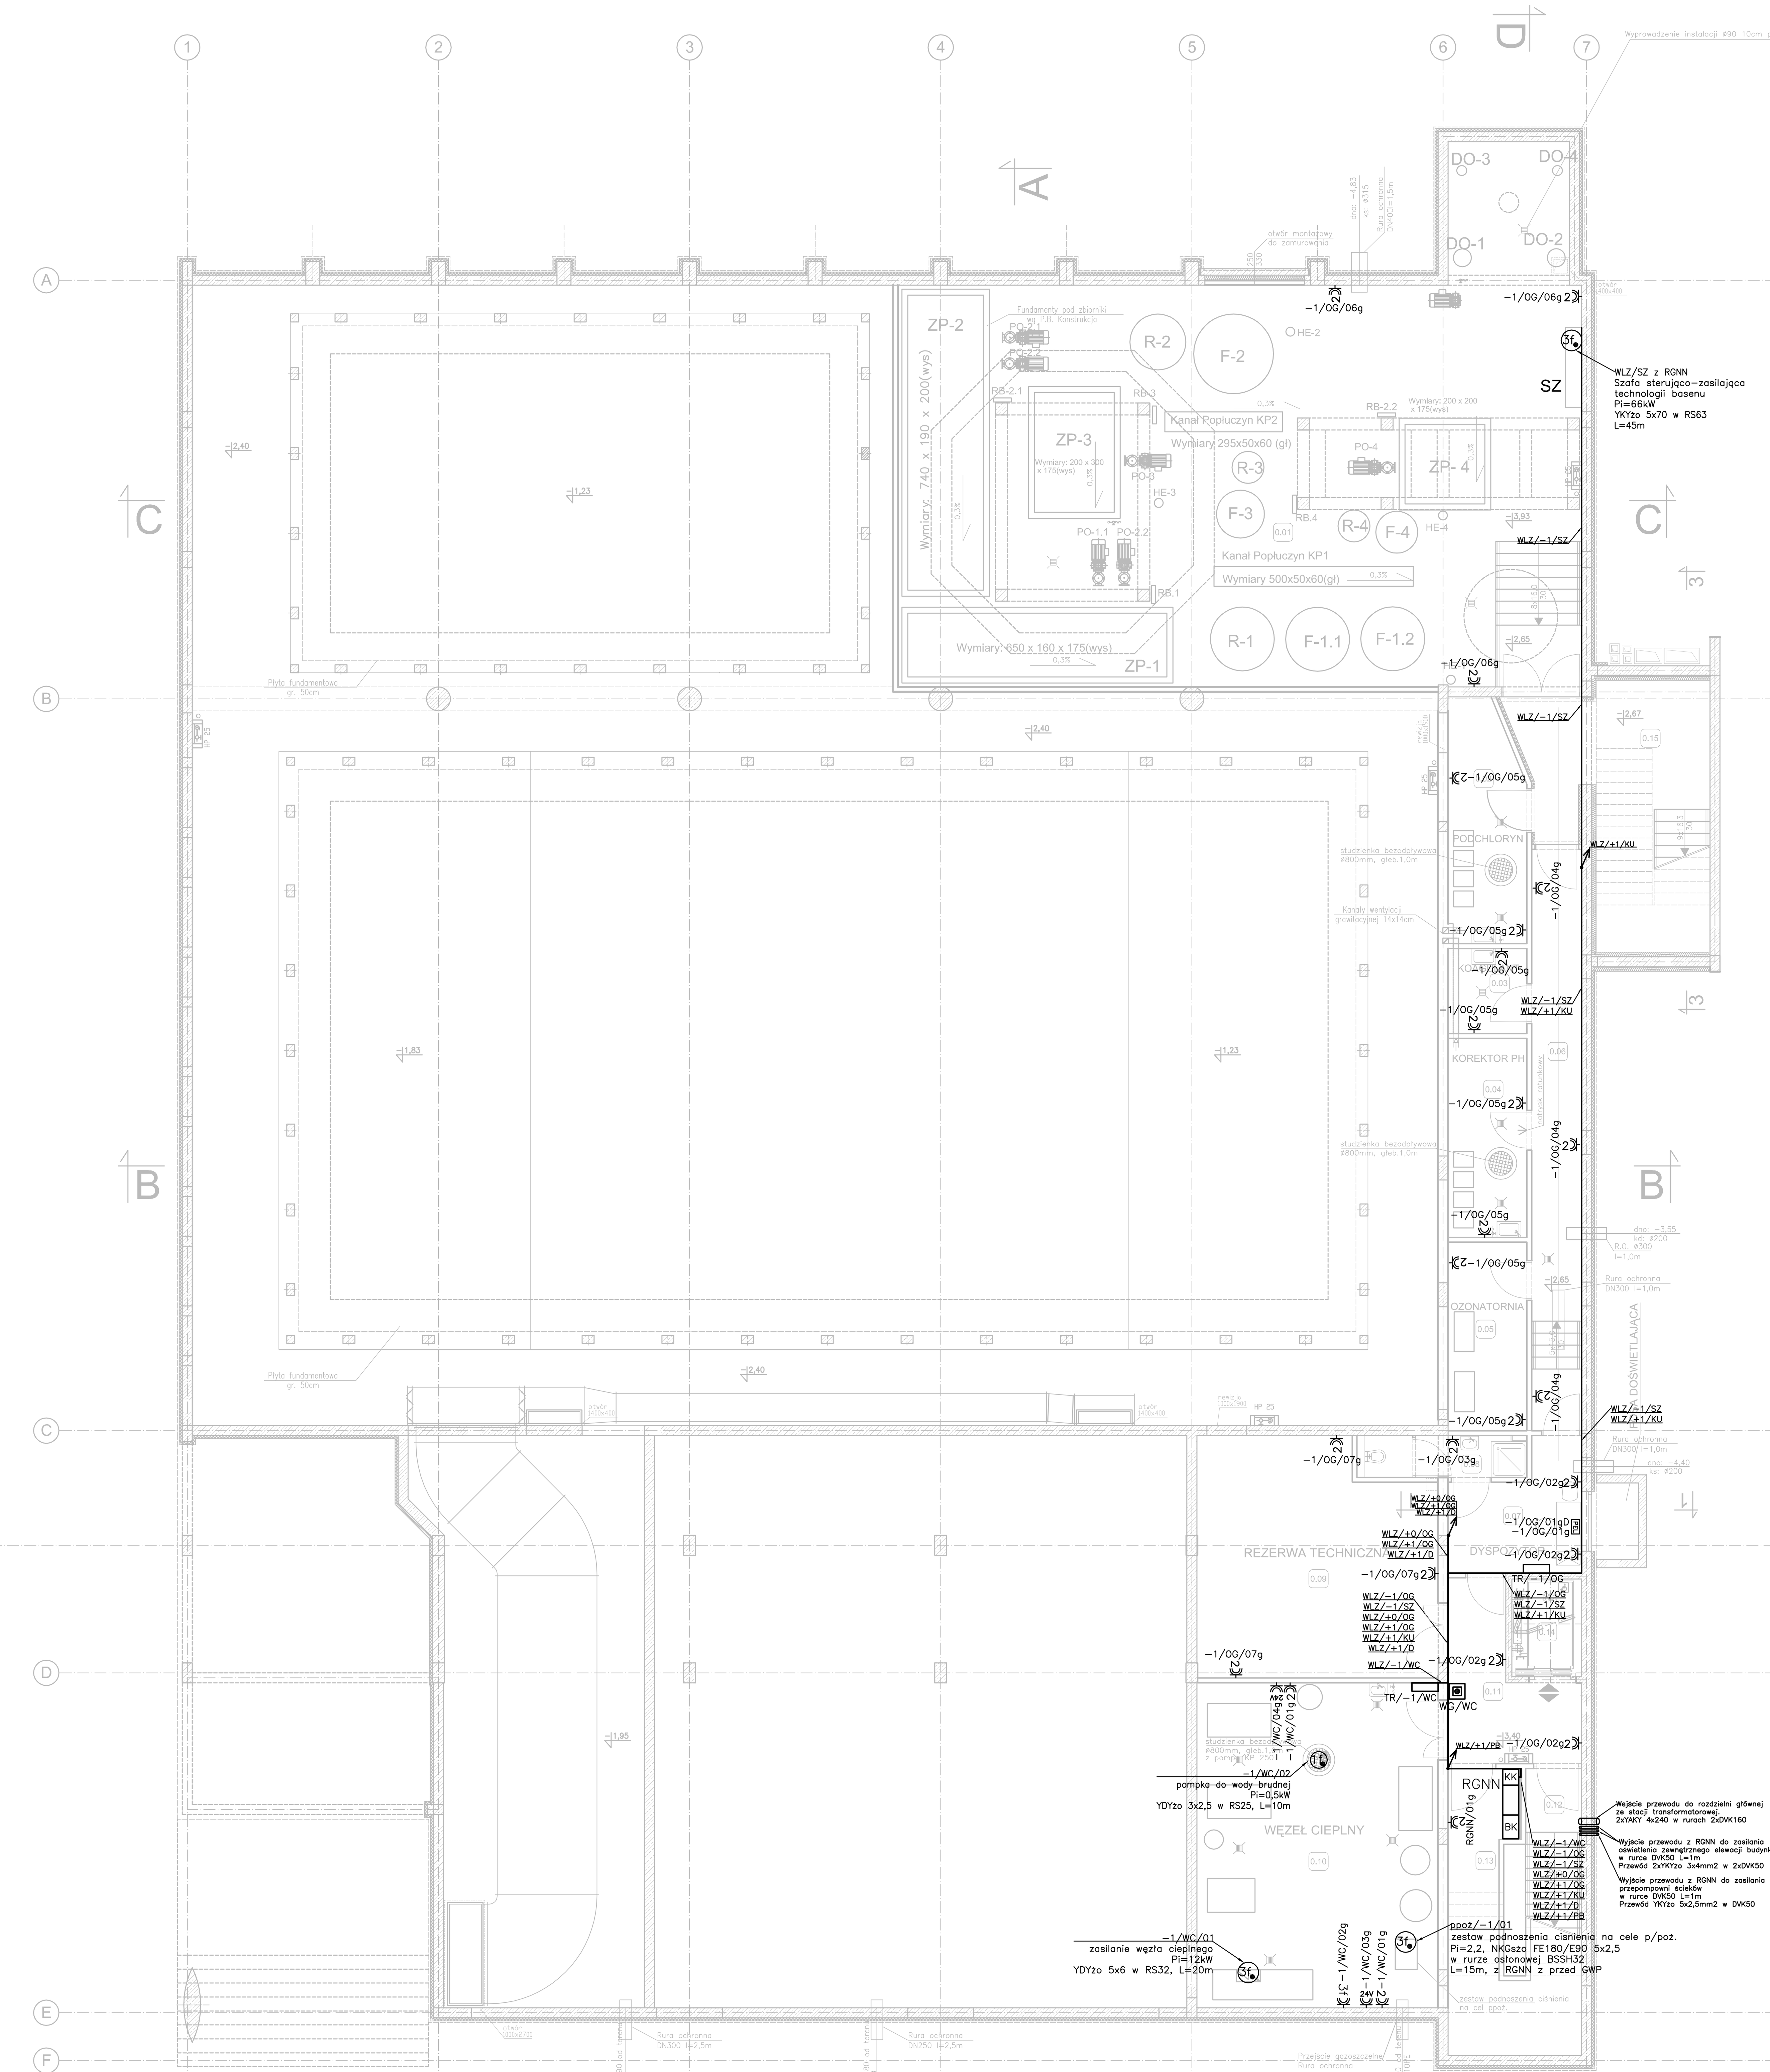

PRZYZIEMIE		POW.
	NUMER I NAZWA POMIESZCZENIA / ROOM NUMBER AND NAME	/ AREA m²
0.01	FILTRY	182,87
0.02	PODCHLORYN	11,21
0.03	KOAGULANT	4,23
0.04	KOREKTOR PH	9,88
0.05	OZONATORNIA	9,36
0.06	KOMUNIKACJA	18,23
0.07	POMIESZCZENIE DYSPOZYTORA	9,10
0.08	ŁAZIENKA DYSPOZYTORA	4,41
0.09	REZERWA TECHNICZNA	34,24
0.10	WĘZEŁ CIEPLNY	49,31
0.11	KOMUNIKACJA	10,61
0.12	KLATKA SCHODOWA	7,28
0.13	ROZDZIELNIA ELEKTRYCZNA	7,60
0.14	SZYB WINDOWY	4,29
	SUMA POWIERZCHNI UŻYTKOWEJ PRZYZIEMIA	**362,62**
0.15	KLATKA SCHODOWA - ZEWNĘTRZNA	24,30

ZAKRES RZECZOWY:

- przewód YDYżo 3x1,5mm2, L=30m
- przewód YDYżo 3x2,5mm2, L=325m
- przewód YDYżo 5x4mm2, L=20m
- przewód YDYżo 5x6mm2, L=25m
- przewód NKGsżo FE180/E90 5x2,5mm2, L=20m
- przewód YKYżo 5x2,5mm2, L=35m

- rurka RS25, L=15m
- rurka RS32, L=25m
- rurka BSSH32, L=20m
- rurka DVK50, L=10m

LEGENDA:

PEL Puszka p/t 5-krotna: 2xDATA 230V; 2x230V; 2xRJ45 – przewody prowadzone p/t – 1szt.

Gniazdo 24V p/t lub n/t IP44 – 2szt.

2 Gniazdo 230V – podwójne (L+N+PE) p/t lub n/t IP44 – 25szt.

3f Gniazdo 400V n/t min. IP44 (3P+N+PE) – 1szt.

1f wypust 1f 230V (L+N+PE) z oznaczeniem obwodu i mocą

3f wypust 3f 400V (3P+N+PE) z oznaczeniem obwodu i mocą

WG/WC Przycisk głównego wyłącznika prądu – węzła cieplnego

- Instalacja gniazd wtykowych 230V YDYżo 3x2,5mm2 p/t (korytarze i pomieszczenia wys. montażu 0,3m) (pomieszczenia "mokre" montażu nad ujęciami wody (w strefie 2)
- Instalacja siłowa 400V YDYżo lub YKYżo (pięciożyłowe) p/t
  - gniazda 16A zasilić przewodem YD(K)Yżo 5x4 mm2
  - gniazda 32A zasilić przewodem YD(K)Yżo 5x6 mm2

Wentylatory kanałowe typu EDM II klasy ochronności zasilić przewodem YDY 2x1,5mm2 z obwodu ośw. danego pom.

Dopuszcza się zmianę ilości i lokalizacji gniazd wtykowych w przypadku zmiany lokalizacji urządzeń

RZUT PRZYZIEMIA

skala 1:100

OCHRONA PRZED PORAŻENIEM
SAMOCZYNNE WYŁĄCZENIE ZASILANIA
W UKŁADZIE TN–S

ZMIANA REVISION	OZNACZENIE ZMIAN DESCRIPTION	DATA ZMIANY DATE	PODPIS SIGNATURE
-	-	-	
-	-	-	
-	-	-	

NAZWA I ADRES INWESTYCJI PROJECT NAME AND ADRESS	BUDOWA KRYTEGO BASENU WE WŁOSZCZOWIE UL. WIŚNIOWA
INWESTOR INVESTOR	GMINA WŁOSZCZOWA ul. Partyzantów 14, 29-100 Włoszczowa tel. (041) 39 42 669 fax. (041) 39 42 339
GENERALNY PROJEKTANT GENERAL DESIGNER	ARCAD S.K.A. ARCAD Sp. z o.o. Spółka Komandytowo-Akcyjna 25-553 Kielce; UL. Klonowa 55 TEL. /041/ 343 64 60/61; FAX /41/ 343 64 62 E-MAIL: biuro@arcad-projekty.pl
PROJEKTOWAŁ DESIGNED	Mgr inż. Piotr Kuchniak — SWK/0145/POOE/O4
OPRACOWAŁ DRAWN	Inż. Rafała Guzera; Mgr inż. Przemysław Bielecki
SPRAWDZIŁ CHECKED	Mgr inż. Teodor Kuchniak — 13/KL/75
OBIEKT OBJECT	KRYTY BASEN
BRANŻA BRANCH	INSTALACJE ELEKTRYCZNE
FAZA PROJEKTU STAGE	PROJEKT WYKONAWCZY
NAZWA RYSUNKU DRAWING NAME	RZUT PRZYZIEMIA

SKALA / SCALE	FORMAT / SIZE	DATA / DATE
1:100	-	02.2009
NR PROJEKTU / PROJECT NO	NR RYS. / DRAWING NO	ZMIANA / REV
	PW-03/IE	-

NINIEJSZE OPRACOWANIE STANOWI DZIEŁO AUTORSKIE I PODLEGA OCHRONIE ZGODNIE Z USTAWĄ O PRAWIE AUTORSKIM I PRAWACH POKREWNYCH