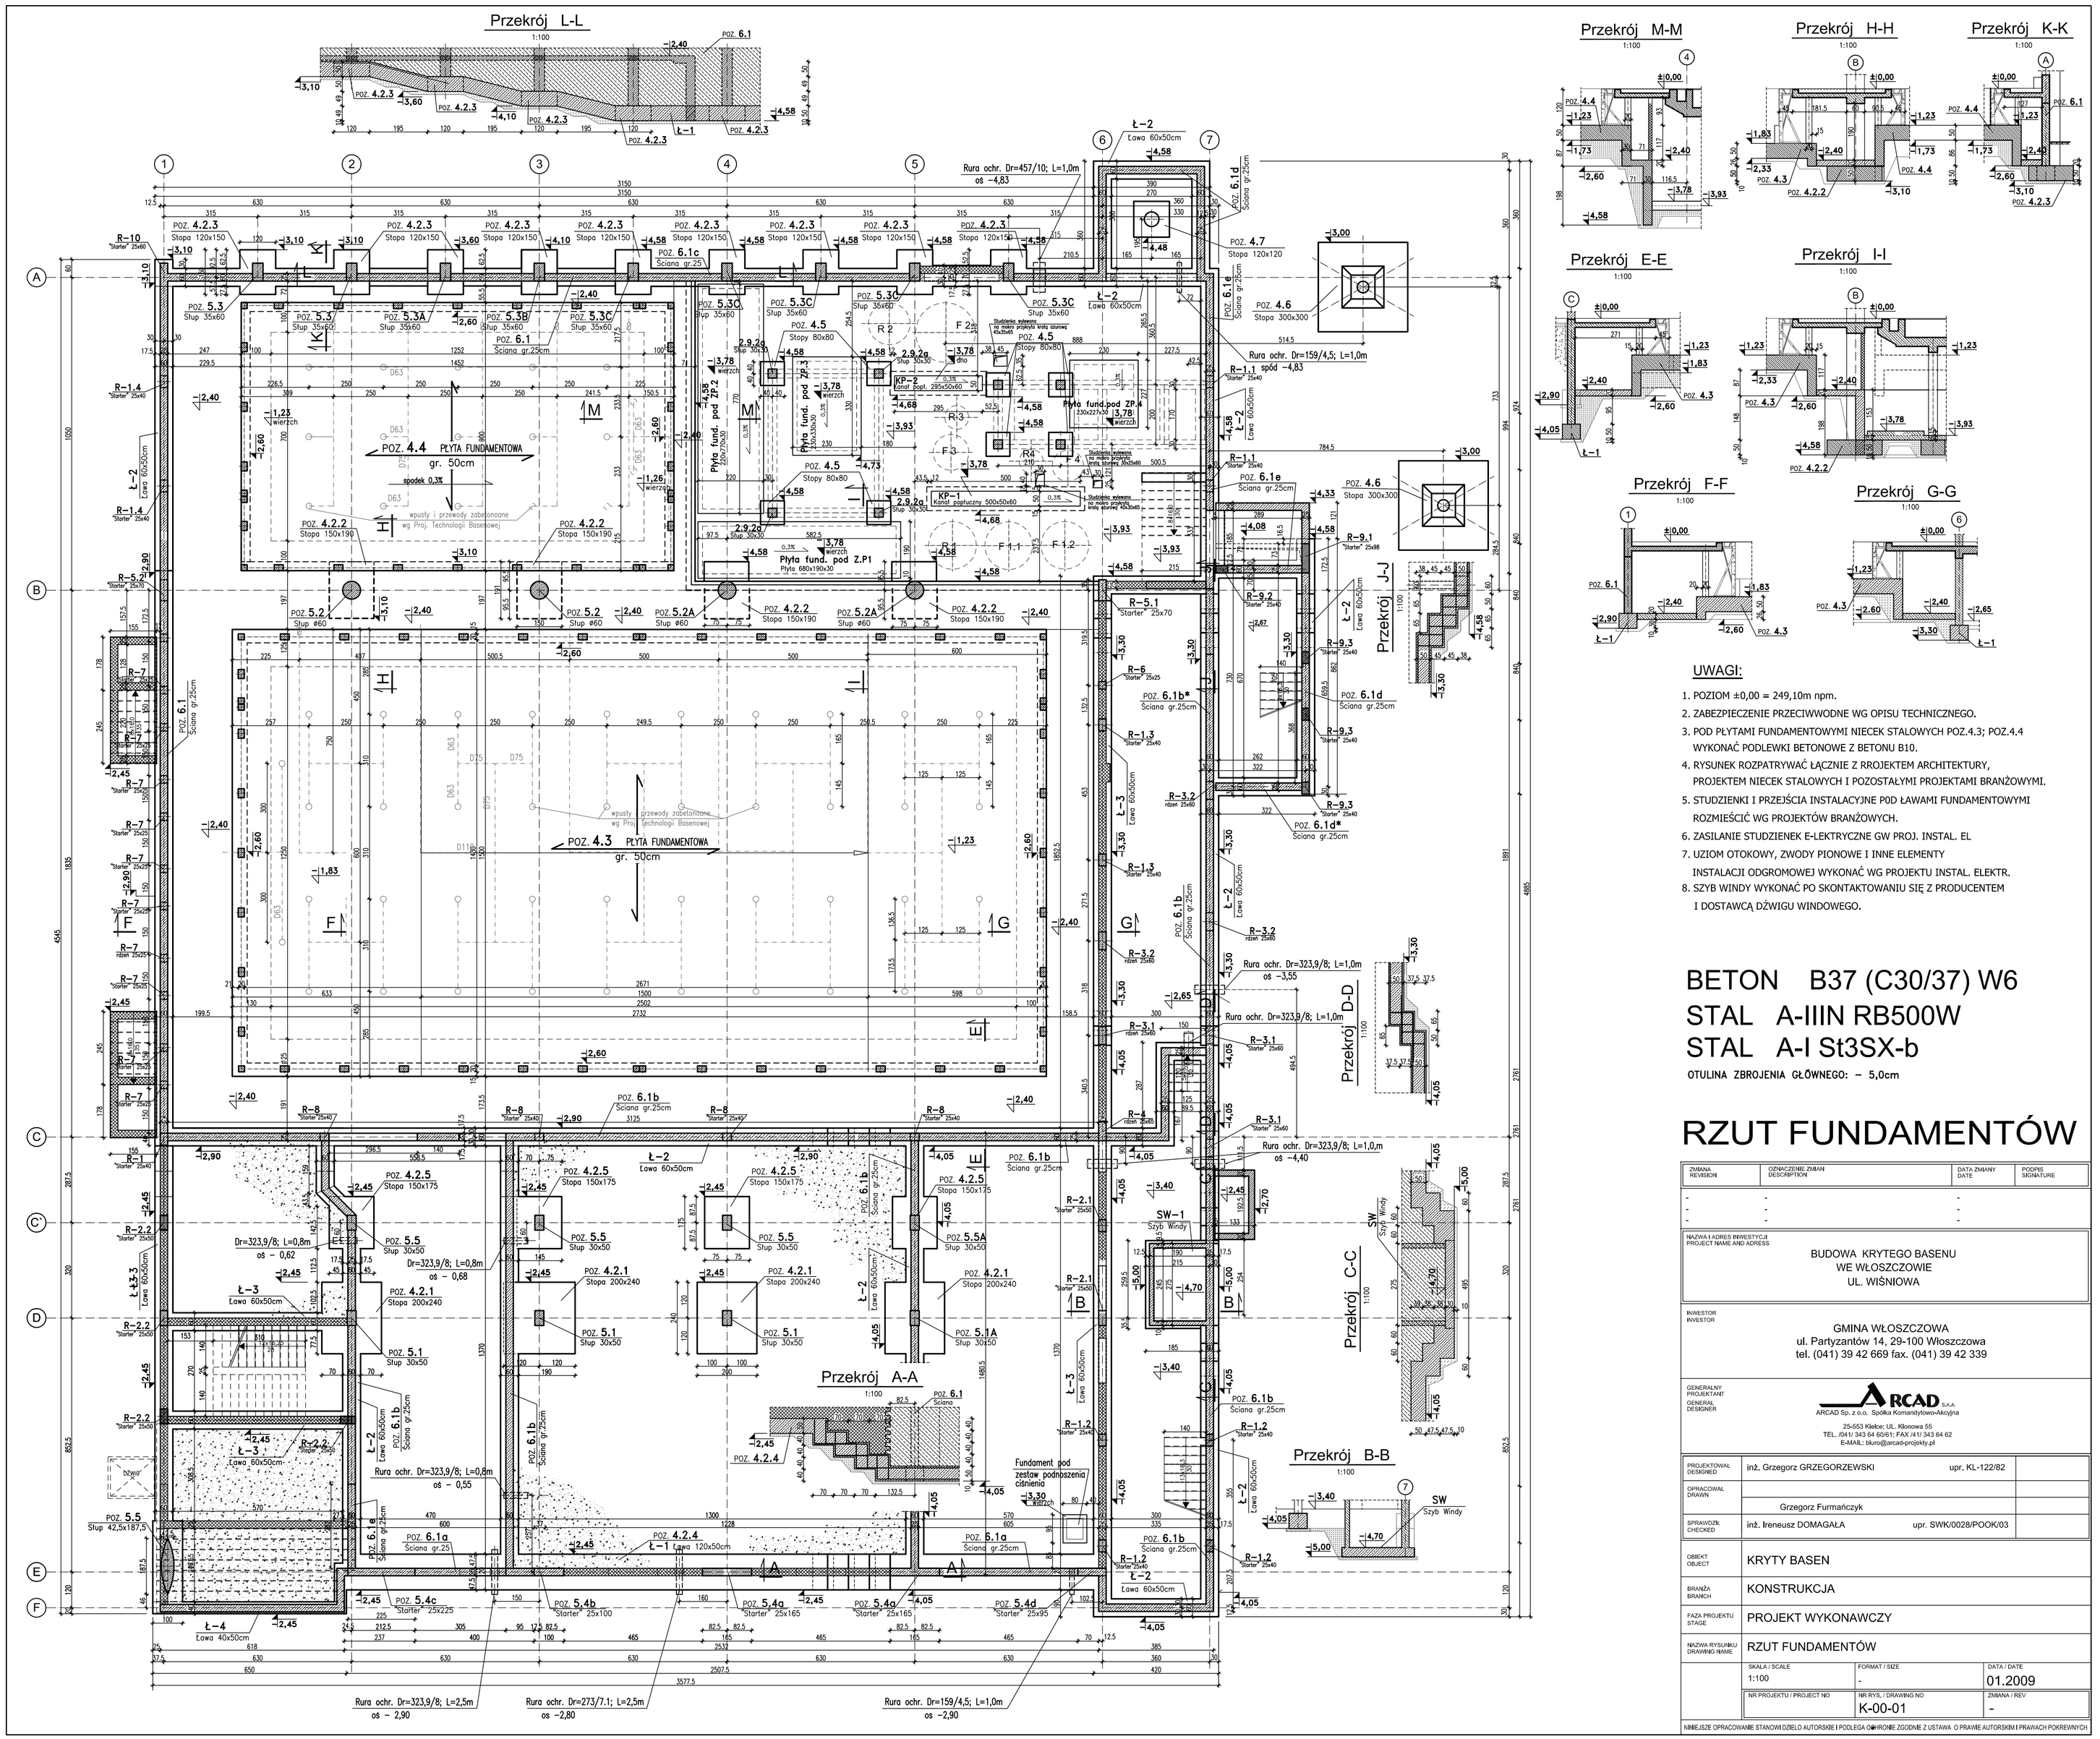

UWAGI:

1. POZIOM ±0,00 = 249,10m npm.
2. ZABEZPIECZENIE PRZECIWWODNE WG OPISU TECHNICZNEGO.
3. POD PŁYTAMI FUNDAMENTOWYMI NIECEK STALOWYCH POZ.4.3; POZ.4.4 WYKONAĆ PODLEWKI BETONOWE Z BETONU B10.
4. RYSUNEK ROZPATRYWAĆ ŁĄCZNIE Z RROJEKTEM ARCHITEKTURY, PROJEKTEM NIECEK STALOWYCH I POZOSTAŁYMI PROJEKTAMI BRANŻOWYMI.
5. STUDZIENKI I PRZEJŚCIA INSTALACYJNE PODŁAWAMI FUNDAMENTOWYMI ROZMIEŚCIĆ WG PROJEKTÓW BRANŻOWYCH.
6. ZASILANIE STUDZIENEK E-LEKTRYCZNE GW PROJ. INSTAL. EL
7. UZIOM OTOKOWY, ZWODY PIONOWE I INNE ELEMENTY INSTALACJI ODGROMOWEJ WYKONAĆ WG PROJEKTU INSTAL. ELEKTR.
8. SZYB WINDY WYKONAĆ PO SKONTAKTOWANIU SIĘ Z PRODUCENTEM I DOSTAWCĄ DŹWIGU WINDOWEGO.

BETON B37 (C30/37) W6
STAL A-IIIN RB500W
STAL A-I St3SX-b

OTULINA ZBROJENIA GŁÓWNEGO: – 5,0cm

RZUT FUNDAMENTÓW

ZMIANA REVISION	OZNACZENIE ZMIAN DESCRIPTION	DATA ZMIANY DATE	PODPIS SIGNATURE
-	-	-	
-	-	-	
-	-	-	

NAZWA I ADRES INWESTYCJI PROJECT NAME AND ADRESS
BUDOWA KRYTEGO BASENU
WE WŁOSZCZOWIE
UL. WIŚNIOWA

INWESTOR INVESTOR
GMINA WŁOSZCZOWA
ul. Partyzantów 14, 29-100 Włoszczowa
tel. (041) 39 42 669 fax. (041) 39 42 339

GENERALNY PROJEKTANT GENERAL DESIGNER
ARCAD S.K.A.
ARCAD Sp. z o.o. Spółka Komandytowo-Akcyjna
25-553 Kielce; UL. Kłonowa 55
TEL. /041/ 343 64 60/61; FAX /41/ 343 64 62
E-MAIL: biuro@arcad-projekty.pl

PROJEKTOWAŁ DESIGNED	inż. Grzegorz GRZEGORZEWSKI	upr. KL-122/82
OPRACOWAŁ DRAWN	Grzegorz Furmańczyk	
SPRAWDZIŁ CHECKED	inż. Ireneusz DOMAGAŁA	upr. SWK/0028/POOK/03

OBIEKT OBJECT	KRYTY BASEN
BRANŻA BRANCH	KONSTRUKCJA
FAZA PROJEKTU STAGE	PROJEKT WYKONAWCZY
NAZWA RYSUNKU DRAWING NAME	RZUT FUNDAMENTÓW

SKALA / SCALE	FORMAT / SIZE	DATA / DATE
1:100	-	01.2009
NR PROJEKTU / PROJECT NO	NR RYS. / DRAWING NO	ZMIANA / REV
	K-00-01	-

NINIEJSZE OPRACOWANIE STANOWI DZIEŁO AUTORSKIE I PODLEGA OCHRONIE ZGODNIE Z USTAWĄ O PRAWIE AUTORSKIM I PRAWACH POKREWNYCH