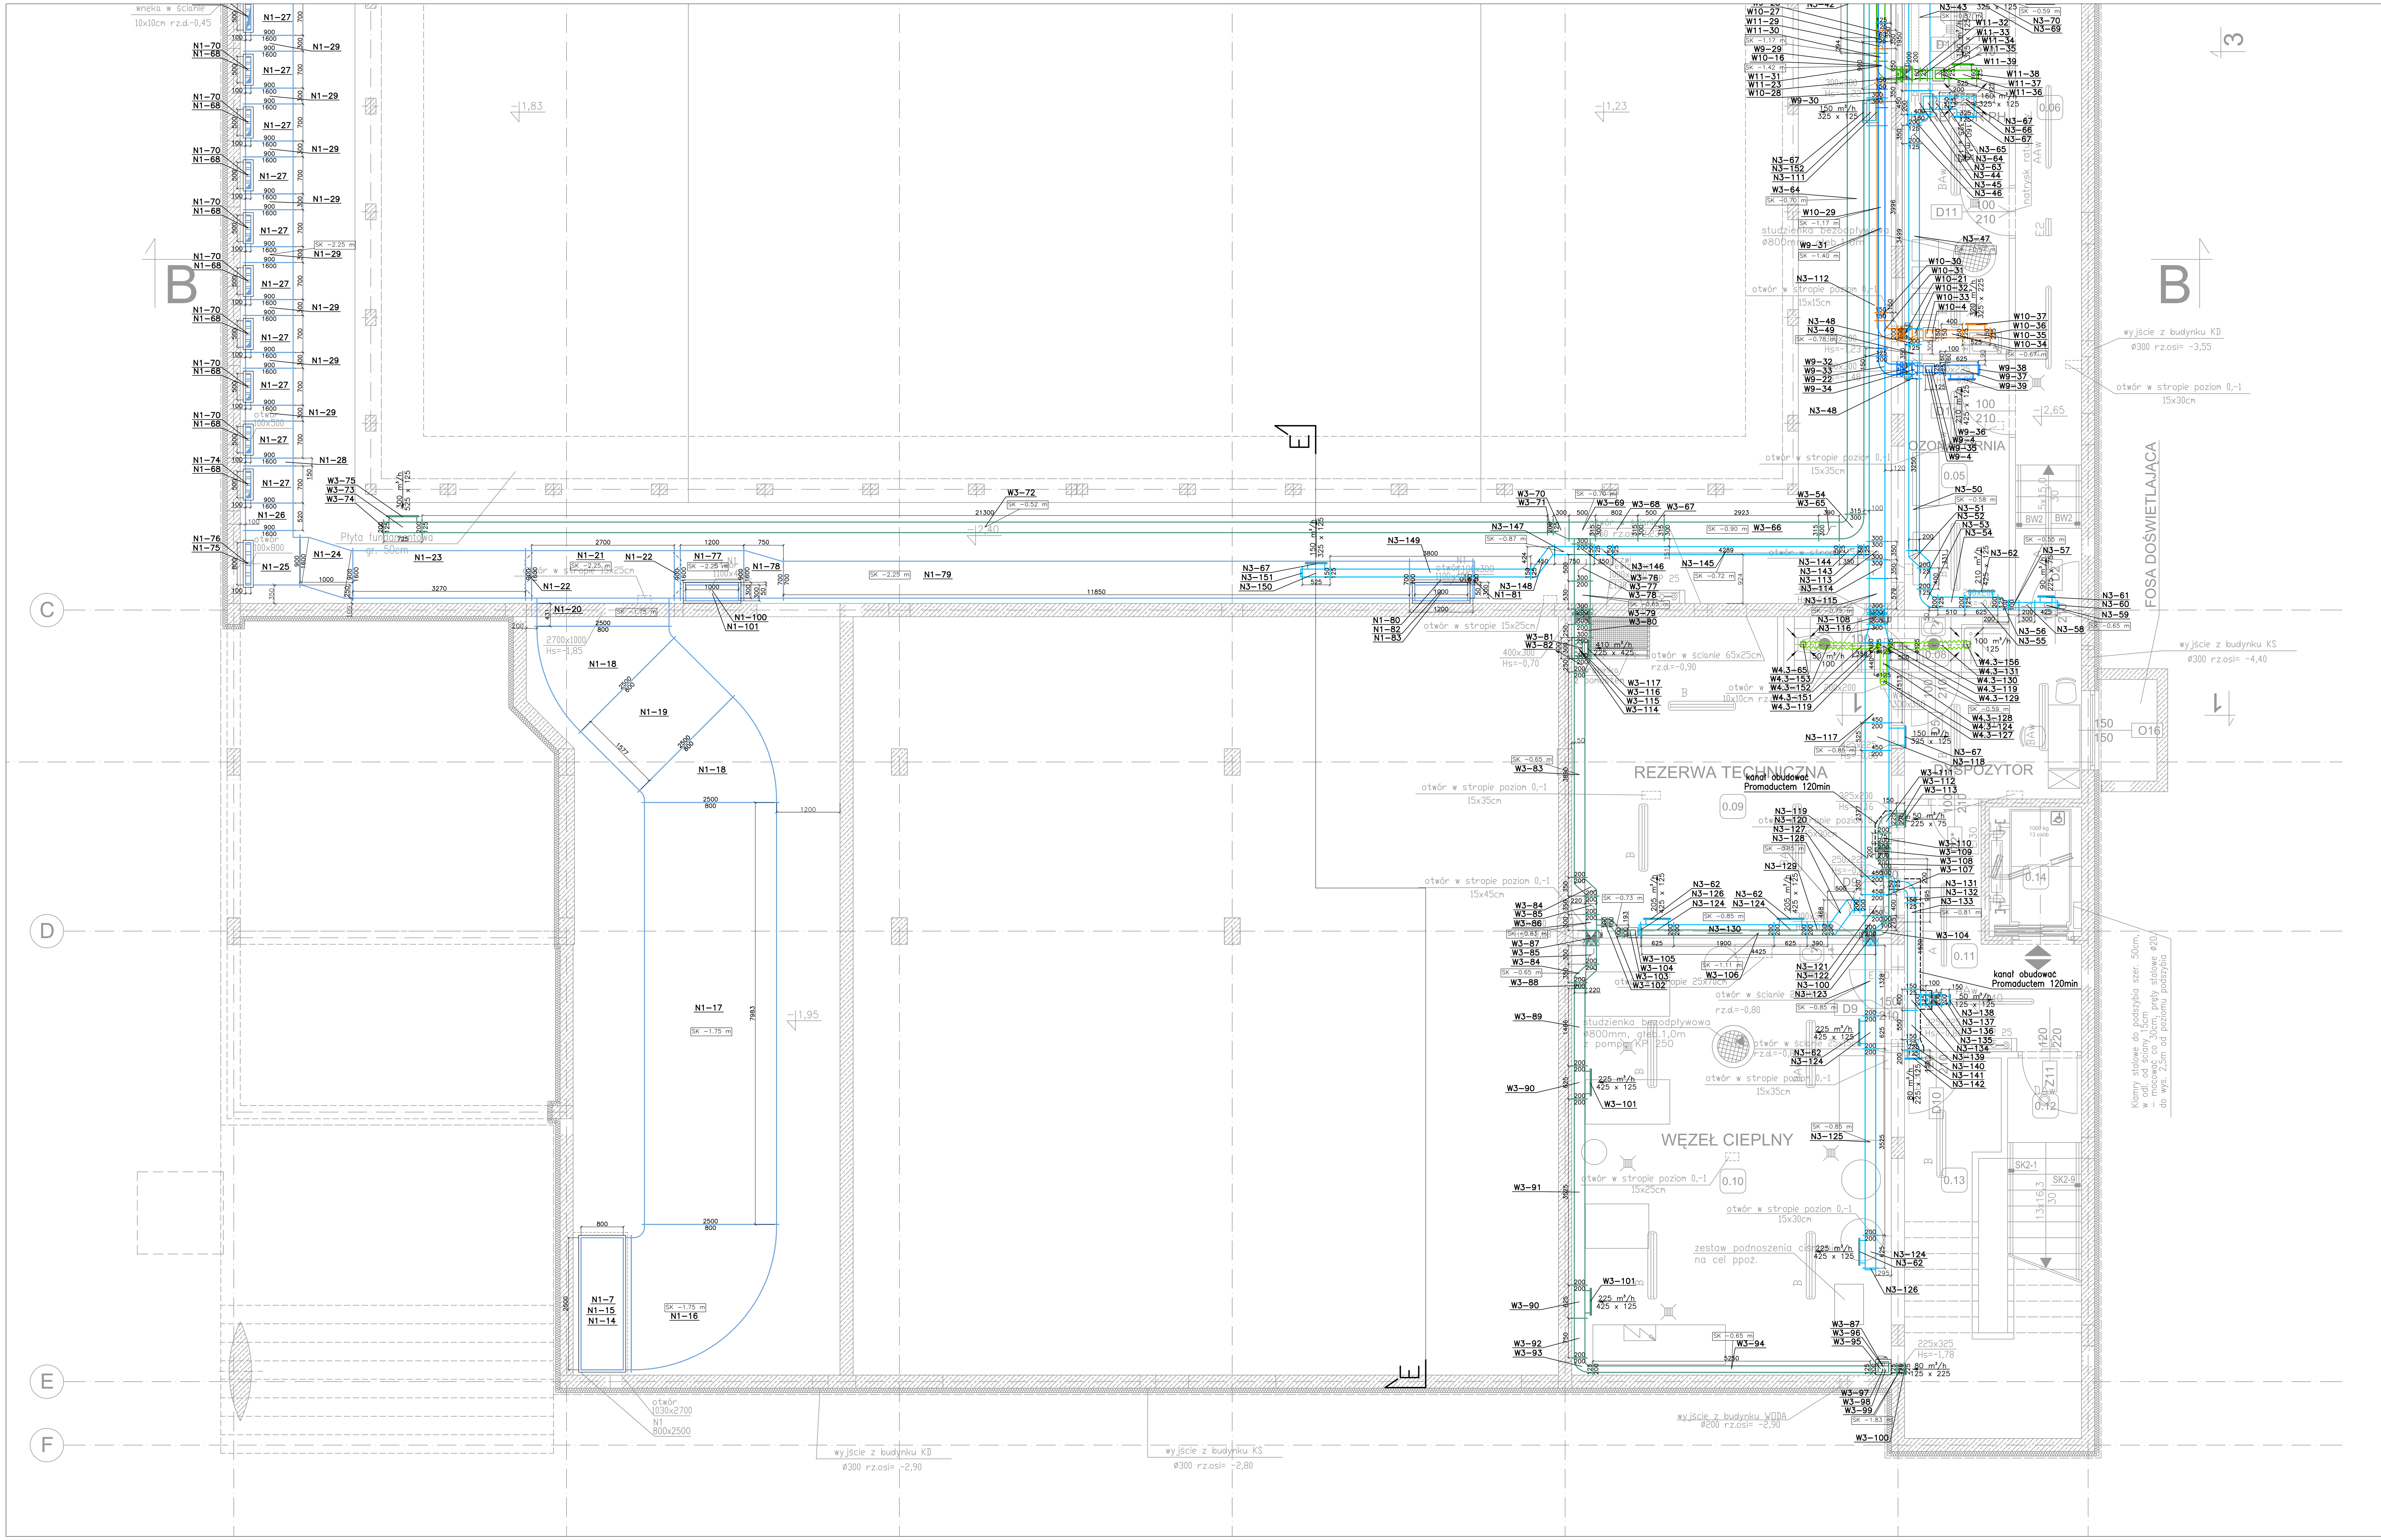

PRZYZIEMIE		POW.
NUMER I NAZWA POMIESZCZENIA / ROOM NUMBER AND NAME		/ AREA m²
0.01	FILTRY	182,87
0.02	PODCHLORYN	11,21
0.03	KOAGULANT	4,23
0.04	KOREKTOR PH	9,88
0.05	OZONATORNIA	9,36
0.06	KOMUNIKACJA	18,23
0.07	POMIESZCZENIE DYSPOZYTORA	9,10
0.08	ŁAZIENKA DYSPOZYTORA	4,41
0.09	REZERWA TECHNICZNA	34,24
0.10	WĘZEŁ CIEPLNY	49,31
0.11	KOMUNIKACJA	10,61
0.12	KLATKA SCHODOWA	7,28
0.13	ROZDZIELNIA ELEKTRYCZNA	7,60
0.14	SZYB WINDOWY	4,29
	SUMA POWIERZCHNI UŻYTKOWEJ PRZYZIEMIA	362,62
0.15	KLATKA SCHODOWA - ZEWNĘTRZNA	24,30

UWAGI

1. Centrale wentylacyjne montować na konstrukcjach wsporczych wykonanych zgodnie z PW KONSTRUKCJI
   Konstrukcje wsporcze wykonać po dokonaniu obmiaru zamówionych urządzeń.
2. Wentylatory dachowe montować na cokołach murowanych. Wykonanie cokołów zgodnie z PW Architektury.
3. Przejścia kanałów wentylacyjnych przez przegrody oddzielenia pożarowego (w miejscach zamontowania klap p. poż.) uszczelnić ogniochronną masą uszczelniającą o odporności ogniowej 120 min, np. : typ CP601S
4. Domiary otworów budowlanych oraz obudowy kanałów wentylacyjnych ujęto w projektcie architektury.
5. Obudowy kanałów muszą zapewnić dostęp do przepustnic regulacyjnych. Miejsca zamontowania klap p-poż oznakować w sposób trwały.
6. Na kanałach o dużych przekrojach oraz na kanale powietrza świeżego wykonać otwory rewizyjne i oznakować.
7. W przypadku kolizji kanałów wentylacyjnych z innymi nstalacjami na bieżąco korygować trasy prowadzenia kanałów.
   Kształtki wentylacyjne wykonywać etapowo w miarę wykonywania instalacji. Należy liczyć się z możliwością dopasowywania niektórych kształtek wentylacyjnych bezpośrednio na budowie.
8. Podpory pod kanały oraz tłumiki wykonać wg. projektu konstrukcyjnego.
9. Montaż kanałów wentylacyjnych do elementów konstrukcyjnych wykonać w systemie HILTI
10. Obróbki blacharskie i przejścia kanałów wentylacyjnych przez dach wykonać wg. projektu architektury.
11. Wysokość zamontowania kratek i nawiewników/wywiewników dostosować do rzeczywistej wysokości sufitu podwieszonego i aranżacji pomieszczeń.
12. Przekroje instalacji wentylacyjnej nie stanowią podstawy do wykonania elementów konstrukcyjnych i architektonicznych.
13. Kratki kontaktowe w drzwiach wykonać zgodnie z projektem architektury.
14. Układy wentylacyjne: W9, W10, W11, W12 wykonać ze stali kwasoodpornej.

ZMIANA REVISION	OZNACZENIE ZMIAN DESCRIPTION	DATA ZMIANY DATE	PODPIS SIGNATURE
-	-	-	
-	-	-	
-	-	-	

NAZWA I ADRES INWESTYCJI / PROJECT NAME AND ADRESS: BUDOWA KRYTEGO BASENU WE WŁOSZCZOWIE UL. WIŚNIOWA

INWESTOR / INVESTOR: GMINA WŁOSZCZOWA, ul. Partyzantów 14, 29-100 Włoszczowa, tel. (041) 39 42 669 fax. (041) 39 42 339

GENERALNY PROJEKTANT / GENERAL DESIGNER: ARCAD S.K.A.
ARCAD Sp. z o.o. Spółka Komandytowo-Akcyjna
25-553 Kielce; UL. Klonowa 55
TEL. /041/ 343 64 60/61; FAX /41/ 343 64 62
E-MAIL: biuro@arcad-projekty.pl

PROJEKTOWAŁ / DESIGNED: MGR INŻ. GRZEGORZ PUCHAŁA KL-28/2002
OPRACOWAŁ / DRAWN: INŻ. GRZEGORZ SKROBISZ, MGR INŻ. JANUSZ MAJCHERCZYK, MGR INŻ. URSZULA SAŁEK, MGR INŻ. EWA GAWLIKOWSKA
SPRAWDZIŁ / CHECKED: MGR INŻ. AGNIESZKA GIERADA SWK/0063/POOS/04

OBIEKT / OBJECT	KRYTY BASEN
BRANŻA / BRANCH	INSTALACJA WENTYLACJI I KLIMATYZACJI
FAZA PROJEKTU / STAGE	PROJEKT WYKONAWCZY
NAZWA RYSUNKU / DRAWING NAME	RZUT PRZYZIEMIA - CZĘŚĆ 1

SKALA / SCALE	FORMAT / SIZE	DATA / DATE
1:50	-	02.2009
NR PROJEKTU / PROJECT NO	NR RYS. / DRAWING NO	ZMIANA / REV
	PW-01/WT	-

NINIEJSZE OPRACOWANIE STANOWI DZIEŁO AUTORSKIE I PODLEGA OCHRONIE ZGODNIE Z USTAWĄ O PRAWIE AUTORSKIM I PRAWACH POKREWNYCH